

Схема расположения границ (сферы действия) публичного сервитута,
устанавливаемого в целях размещения объекта участков паропровода П1, П2 от ТЭЦ-2 до Красной Талки
(п.1.1) земельный участок с кадастровым номером 37:24:010125:66, 37:24:010125:21, 37:24:010125:28

Адрес (местоположение): обл. Ивановская, г. Иваново, ул. Суворова

Площадь планируемого публичного сервитута: 3721 кв. м.

Категория земель: земли населенных пунктов

Координаты поворотных точек границ сервитута
Система координат: МСК г. Иваново

Обозначение характерных точек границ	Координаты, м	
	X	Y
1	2	3
n1	532.06	1813.10
n2	531.72	1858.15
n3	526.64	1858.43
n4	526.76	1874.00
n5	529.89	1874.04
n6	529.59	1913.51
n7	514.38	1913.37
n8	514.97	1957.62
n9	426.60	1961.35
n10	426.75	1967.28
n11	409.24	1968.56
n12	408.88	1961.98
n13	321.63	1960.08
n14	263.19	1961.20
n15	263.06	1958.20
n16	262.85	1955.76
n17	262.50	1952.76
n18	305.91	1952.26
n19	305.74	1946.18
n20	325.52	1945.79
n21	325.68	1951.87
n22	417.27	1952.59
n23	506.46	1949.47
n24	505.86	1905.01
n25	522.67	1904.98
n26	523.19	1881.20
n27	516.93	1881.05
n28	518.04	1851.06
n29	523.78	1851.05
n30	524.41	1812.99
n1	532.06	1813.10



Масштаб 1:2000

Сведения о земельном участке

Кадастровый номер участка	Разрешенное использование	Площадь земельного участка	Сведения о правах	Вид права
1	2	3	4	5
37:24:010125:66	Надземная часть паропровода	1341	Нет сведений	Нет сведений
37:24:010125:21	производственные здания и сооружения	102902	Нет сведений	Нет сведений
37:24:010125:28	Строительство складских помещений	1128	Нет сведений	Нет сведений

Условные обозначения:


- зона планируемой границы сферы действия публичного сервитута
- границы существующих земельных участков
- границы территориальных зон
- 37:24:010125:66 - кадастровый номер земельного участка
- 37:24: 010125 - номер кадастрового квартала
- n1, n2, n3, ... - характеристика точки границы, сведения о которой достаточны для определения ее местоположения

**Схема расположения границ (сферы действия) публичного сервитута,
устанавливаемого в целях размещения объекта участков паропровод П1, П2 от ТЭЦ-2 до Красной Талки
(п.1.3) на земельный участок с кадастровым номером 37:24:010125:67**

Адрес (местоположение): обл. Ивановская, г. Иваново, ул. Суворова

Площадь планируемого публичного сервитута: 27 кв. м.

Категория земель: земли населенных пунктов

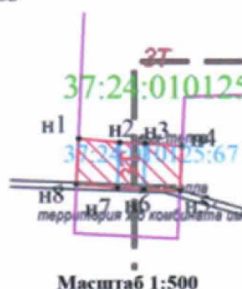

**Координаты поворотных точек границ сервитута
Система координат: МСК г. Иваново**

Обозначение характерных точек границ	Координаты, м	
	X	Y
1	2	3
n1	517.26	1605.72
n2	516.98	1608.86
n3	516.89	1610.86
n4	516.73	1613.66
n5	513.28	1613.49
n6	513.43	1610.70
n7	513.57	1608.70
n8	513.82	1605.57
n1	517.26	1605.72

Условные обозначения:

- зона планируемой границы сферы действия публичного сервитута
- границы существующих земельных участков
- 37:24:010125:67 - кадастровый номер земельного участка
- 37:24:010125 - номер кадастрового квартала
- - характерная точка границы, сведения о которой достаточны для определения ее местоположения
- n1, n2, n3, ... - номер характерной точки границы, сведения о которой достаточны для определения ее местоположения

Сведения о земельном участке

Кадастровый номер участка	Разрешенное использование	Площадь земельного участка	Сведения о правах	Вид права
1	2	3	4	5
37:24:010125:67	Надземная часть паропровода	7	Нет сведений	Нет сведений

М.П. _____

**Схема расположения границ (сферы действия) публичного сервитута,
устанавливаемого в целях размещения объекта участков паропровода П1, П2 от ТЭЦ-2 до Красной Талки
(п.1.1) земельный участок с кадастровым номером 37:24:010127:21**

Адрес (местоволожение): обл. Ивановская, г. Иваново, ул. Суворова
Площадь планируемого публичного сервитута: 4513 кв. м.
Категория земель: земли населенных пунктов

Координаты поворотных точек границ сервитута
Система координат: МСК г. Иваново

Обозначение характерных точек границы	Координаты, м	
	X	Y
п1	262.50	1952.76
п2	262.85	1955.76
п3	263.06	1958.20
п4	263.19	1961.20
п5	251.09	1961.41
п6	248.42	2023.82
п7	165.98	2019.24
п8	165.08	2028.61
п9	148.80	2027.04
п10	149.56	2017.67
п11	55.09	2011.96
п12	54.01	2021.61
п13	35.77	2020.35
п14	36.18	2011.04
п15	-14.39	2008.12
п16	-20.71	2009.12
п17	-60.88	2006.80
п18	-75.48	2005.98
п19	-101.45	2004.81
п20	-104.32	2020.81
п21	-114.22	2042.95
п22	-133.60	2040.32
п23	-133.17	2037.34
п24	-132.72	2034.77
п25	-132.20	2031.81
п26	-119.42	2033.44
п27	-112.03	2018.44
п28	-108.80	1996.04
п29	-79.17	1997.56
п30	-78.66	1990.07
п31	-55.90	1991.21
п32	-56.26	1998.87
п33	-21.32	2001.12
п34	-15.01	2000.12
п35	40.74	2003.07
п36	51.59	2003.47
п37	155.72	2009.67
п38	162.60	2010.79
п39	240.45	2015.17
п40	243.03	1952.99
п1	262.50	1952.76



Сведения о земельном участке

Кадастровый номер участка	Разрешенное использование	Площадь земельного участка	Сведения о правах	Вид права
37:24:010127:21	Надземная часть паропровода	1458	Нет сведений	Нет сведений

Условные обозначения:


- зона планируемой границы сферы действия публичного сервитута
- границы существующих земельных участков
- 37:24:010127:21 - кадастровый номер земельного участка
- 37:24:010127 - номер кадастрового квартала
- - характеристическая точка границы, сведения о которой достаточны для определения ее местоположения
- п1, п2, п3, ... - номер характеристической точки границы, сведения о которой достаточны для определения ее местоположения

Схема расположения границ (сферы действия) публичного сервитута,
устанавливаемого в целях размещения объекта участков паропровода П1, П2 от ТЭЦ-2 до Красной Талки
(п.1.1) земельный участок с кадастровым номером 37:24:010152:47, 37:24:010152:43

Адрес (местоположение): обл. Ивановская, г. Иваново, ул. Суворова

Площадь планируемого публичного сервитута: 281 кв. м.

Категория земель: земли населенных пунктов

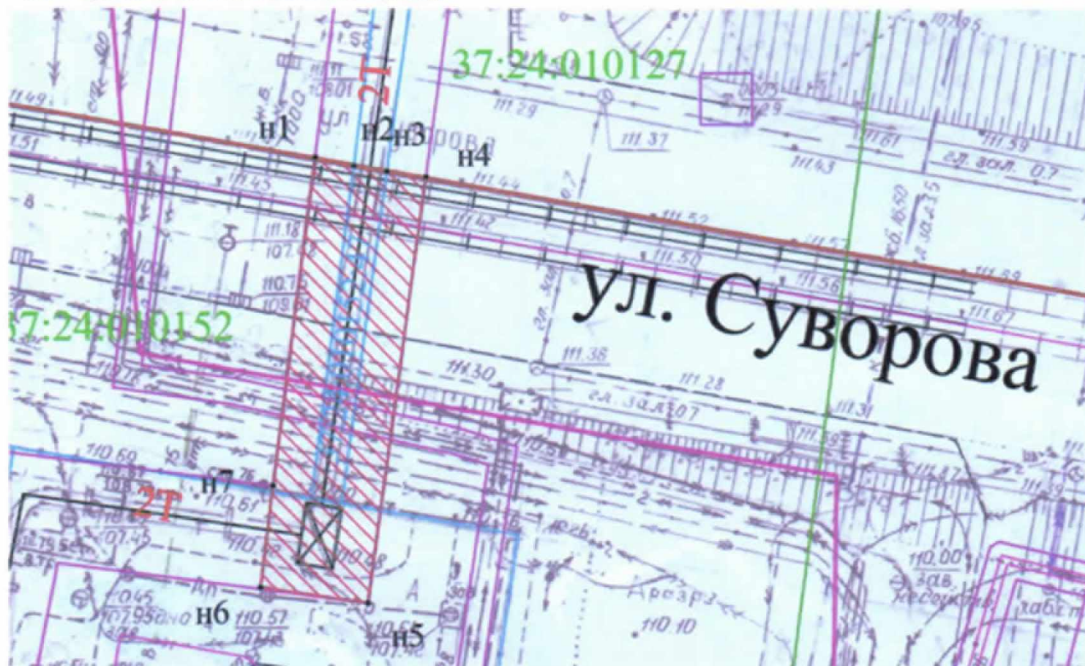

Масштаб 1:500

Координаты поворотных точек границ сервитута

Система координат: МСК г. Иваново

Обозначение характерных точек границ	Координаты, м	
	X	Y
1	2	3
n1	-132.10	2031.82
n2	-132.72	2034.77
n3	-133.17	2037.34
n4	-133.60	2040.32
n5	-166.30	2035.89
n6	-165.12	2027.63
n7	-157.30	2028.61
n1	-132.10	2031.82

Условные обозначения:

- зона планируемой границы сферы действия публичного сервитута
- границы существующих земельных участков
- 37:24:010152:47 - кадастровый номер земельного участка
- 37:24:010152 - номер кадастрового квартала
- - характерная точка границы, сведения о которой достаточны для определения ее местоположения
- n1, n2, n3, ... - номер характерной точки границы, сведения о которой достаточны для определения ее местоположения

Сведения о земельном участке

Кадастровый номер участка	Разрешенное использование	Площадь земельного участка	Сведения о правах	Вид права
1	2	3	4	5
37:24:010152:47	Надземная часть паропровода	64	Нет сведений	Нет сведений
37:24:010152:43	под производственную мастерскую, производственную лабораторию и офисные помещения	2726	Нет сведений	Нет сведений

Приложение 5 к постановлению Администрации города Иванова
от 18.10.2018 № 1591

Схема расположения границ (сферы действия) публичного сервитута,
устанавливаемого в целях размещения объекта участков паропровод П1, П2 от ТЭЦ-2 до Красной Талки
(п.1.2) на земельные участки с кадастровыми номерами 37:24:010152:48, 37:24:010152:60,
37:24:010152:43

Адрес (местоположение): обл. Ивановская, г. Иваново, ул. Суворова
Площадь планируемого публичного сервитута: 654 кв. м.
Категория земель: земли населенных пунктов



Масштаб 1:1000

Координаты поворотных точек границ сервитута
Система координат: МСК г. Иваново

Обозначение характерных точек границ	Координаты, м	
	X	Y
1	2	3
н1	-154.39	2005.68
н2	-157.30	2028.61
н3	-165.12	2027.63
н4	-163.26	2012.08
н5	-212.68	2002.31
н6	-220.96	2001.68
н7	-219.64	1993.68
н8	-211.57	1994.38
н1	-154.39	2005.68

Условные обозначения:

- зона планируемой границы сферы действия публичного сервитута
- границы существующих земельных участков
- 37:24:010152:48 - кадастровый номер земельного участка
- 37:24:010152 - номер кадастрового квартала
- - характерная точка границы, сведения о которой достаточны для определения ее местоположения
- н1, н2, н3, ... - номер характерной точки границы, сведения о которой достаточны для определения ее местоположения

Сведения о земельном участке

Кадастровый номер участка	Разрешенное использование	Площадь земельного участка	Сведения о правах	Вид права
1	2	3	4	5
37:24:010152:48	надземная часть паропровода	12	Нет сведений	Нет сведений
37:24:010152:60	для многоквартирного 3-х этажного жилого дома	1816	Нет сведений	Нет сведений
37:24:010152:43	под производственную мастерскую, производственную лабораторию и офисные помещения	2726	Нет сведений	Нет сведений