

Приложение к постановлению Администрации города Иванова
от 18.10.2019 № 1592

Схема расположения границ (сферы действия) публичного сервитута,
устанавливаемого в целях размещения объекта - тепловая сеть между контурами Ивановской ТЭЦ-2 и Ивановской ТЭЦ-3 (кадастровый номер 37:24:000000:3926)

Местоположение публичного сервитута: Российская Федерация, Ивановская область, город Иваново, между улицами Смирнова и Челышева

Площадь планируемого публичного сервитута: 2198 кв. м
Цель установления сервитута: размещение тепловой сети для организации теплоснабжения

Категория земель: земли населенных пунктов

Система координат: Иваново

Метод определения координат: метод спутниковых геодезических измерений (определенный)

Средняя квадратическая погрешность положения характерных точек (Мп) в метрах: 0.10

Обозначение характерных точек	Значения координат характерных точек в метрах	
	X	Y
1	-912.85	1278.37
2	-918.30	1285.33
3	-937.18	1270.15
4	-965.36	1248.16
5	-965.96	1248.92
6	-973.96	1242.45
7	-978.63	1248.46
8	-990.41	1263.52
9	-1007.50	1260.78
10	-1071.67	1280.71
11	-1103.67	1264.91
12	-1115.64	1266.80
13	-1119.81	1270.28
14	-1126.01	1262.59
15	-1121.03	1258.84
16	-1102.46	1255.54
17	-1071.76	1270.90
18	-1008.79	1251.89
19	-993.93	1253.62
20	-975.77	1230.40
21	-970.29	1234.35
22	-968.02	1231.47
23	-958.28	1239.06
24	-960.04	1241.31
1	-912.85	1278.37


Сведения о земельных участках, в отношении которых устанавливается публичный сервитут

Кадастровый номер земельного участка	Разрешенное использование	Площадь земельного участка	Вид права	Правообладатель
37:24:010175:5	Энергетика (для тепловой сети между контурами Ивановской ТЭЦ-2 и Ивановской ТЭЦ-3)	126	Нет сведений	Нет сведений
37:24:010175:2	Коллективный сад	6698	Нет сведений	Нет сведений
37:24:010175:1	Коллективный сад	9078	Аренда (в том числе, субаренда)	к/с «Меланкист-8»
37:24:010175:3	Под садоводство	520	Собственность	Титова Галина Юрьевна

Условные обозначения:

- проектные границы публичного сервитута;
- 1 - характерная точка границы публичного сервитута;
- границы земельных участков;
- границы кадастровых кварталов;
- границы объектов капитального строительства;
- границы зон с особыми условиями использования территорий;
- «красные линии»;
- границы территориальных зон;

37:24:010175 - обозначение кадастрового квартала;
37:24:010175:3 - обозначение кадастровых номеров земельных участков;
Ж-3 - обозначения территориальных зон.

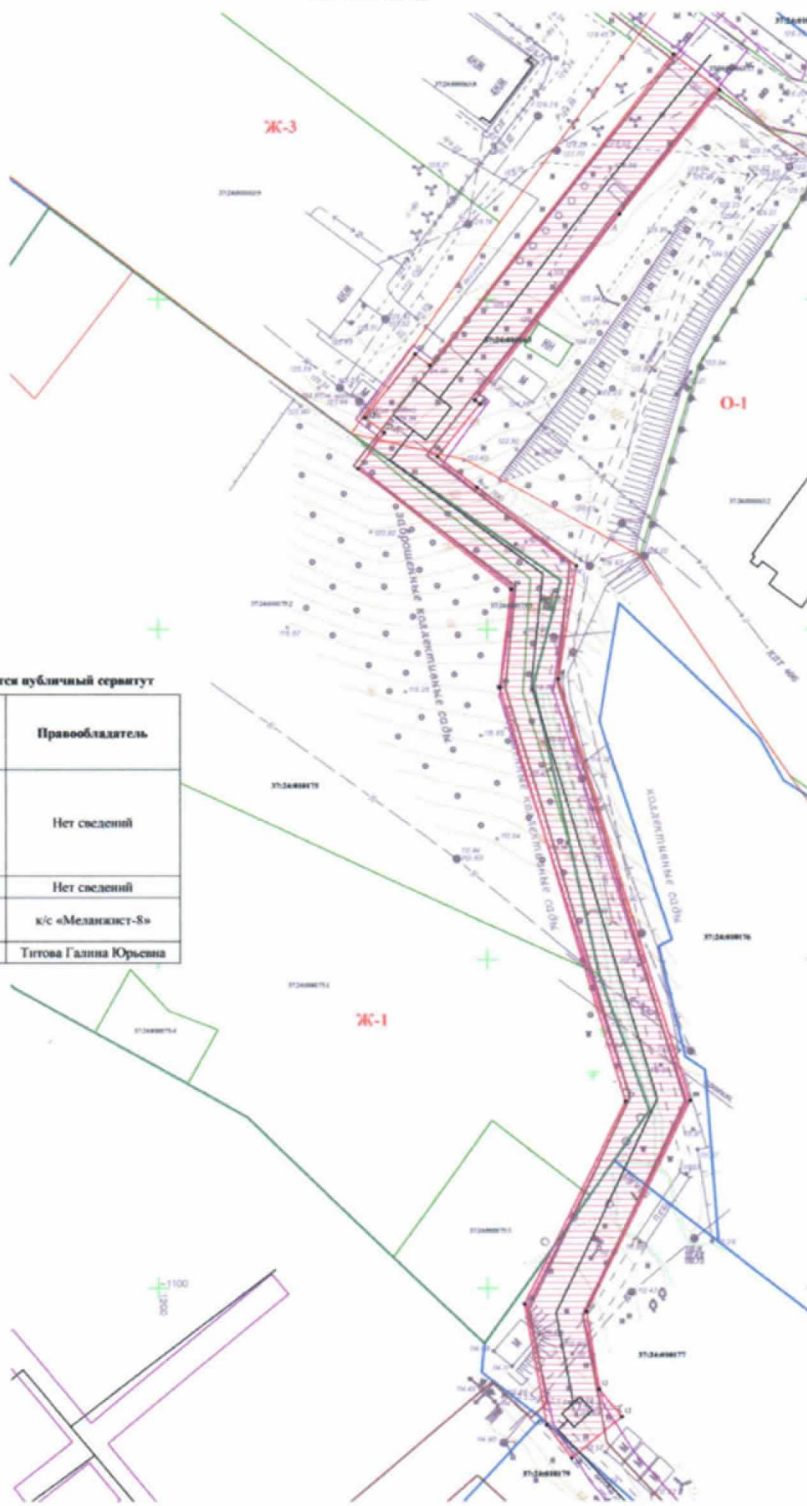

Масштаб 1:500