


Схема расположения границ (сферы действия) публичного сервитута

устанавливаемого в целях размещения объекта участков теплотрассы Т-56 от Д-80 до Д-88 (ул. Любимова) (п.1.5) на земельные участки с кадастровыми номерами 37:24:010354:19, 37:24:010353:23, 37:24:010350:27, 37:24:010342:19, 37:24:010341:28, 37:24:010339:25, 37:24:010338:25, 37:24:010337:30, 37:24:010336:25, 37:24:010335:11

Адрес (местоположение): обл. Ивановская, г. Иваново, ул. Любимова

Площадь планируемого публичного сервитута: 5186 кв. м.

Категория земель: земли населенных пунктов

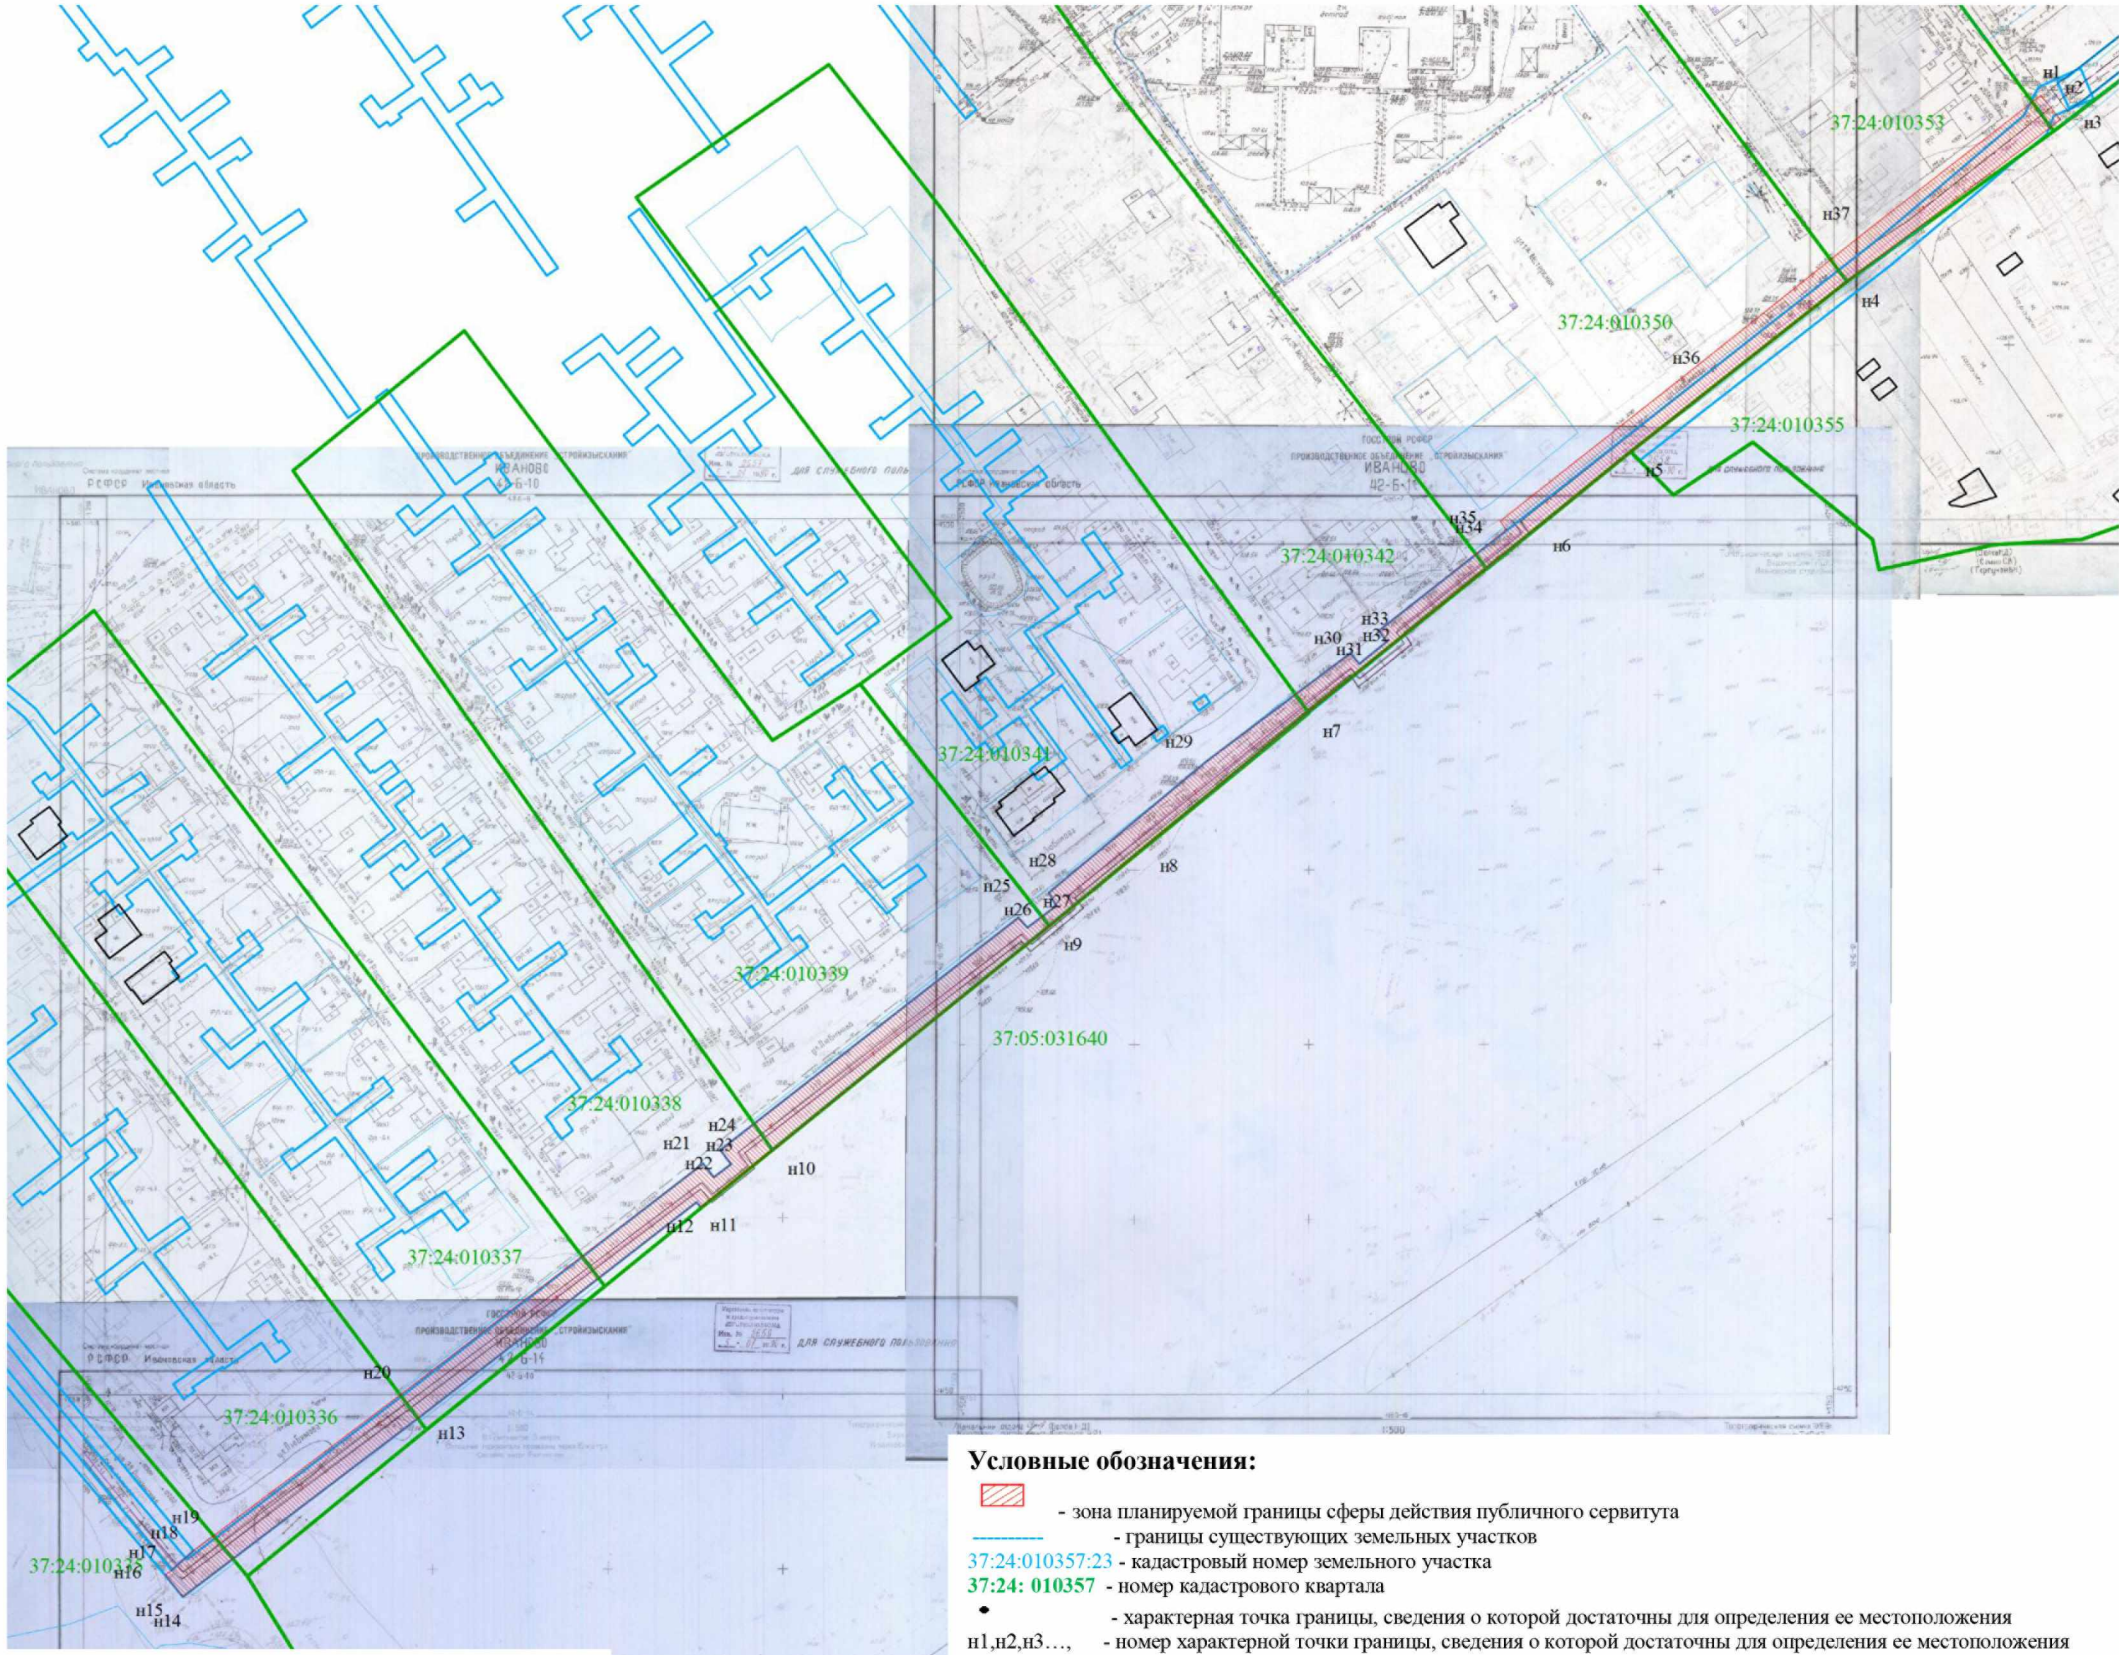

Координаты поворотных точек границ сервитута
Система координат: МСК г. Иваново

Масштаб 1:3000

Обозначение характерных точек границ	Координаты, м	
	X	Y
1		
н1	-4378.88	1809.31
н2	-4380.93	1811.09
н3	-4385.70	1815.01
н4	-4432.00	1754.00
н5	-4480.58	1692.22
н6	-4502.13	1665.63
н7	-4555.11	1599.94
н8	-4593.49	1553.31
н9	-4616.00	1526.00
н10	-4680.00	1447.00
н11	-4696.59	1426.53
н12	-4695.05	1425.38
н13	-4755.49	1347.39
н14	-4807.68	1278.53
н15	-4807.07	1277.98
н16	-4801.51	1273.35
н17	-4800.12	1275.24
н18	-4794.53	1281.47
н19	-4790.31	1287.25
н20	-4749.02	1342.03
н21	-4684.04	1427.09
н22	-4687.90	1430.28
н23	-4684.06	1435.19
н24	-4680.14	1432.04
н25	-4613.63	1517.18
н26	-4616.61	1519.84
н27	-4610.23	1528.04
н28	-4606.63	1525.88
н29	-4568.80	1571.20
н30	-4538.18	1612.13
н31	-4541.16	1614.64
н32	-4534.84	1622.49
н33	-4531.80	1620.15
н34	-4503.03	1656.65
н35	-4500.45	1654.86
н36	-4453.52	1714.31
н37	-4417.91	1759.02
н1	-4378.88	1809.31

Сведения о земельном участке				
Кадастровый номер участка	Разрешенное использование	Площадь земельного участка	Сведения о правах	Вид права
1	2	3	4	5
37:24:010354:19	теплотрасса	20	Нет сведений	Нет сведений
37:24:010353:23	теплотрасса	416	Нет сведений	Нет сведений
37:24:010350:27	теплотрасса	708	Нет сведений	Нет сведений
37:24:010342:19	теплотрасса	449	Нет сведений	Нет сведений
37:24:010341:28	теплотрасса	757	Нет сведений	Нет сведений
37:24:010339:25	теплотрасса	931	Нет сведений	Нет сведений
37:24:010338:25	теплотрасса	638	Нет сведений	Нет сведений
37:24:010337:30	теплотрасса	664	Нет сведений	Нет сведений
37:24:010336:25	теплотрасса	668	Нет сведений	Нет сведений
37:24:010335:11	теплотрасса	151	Нет сведений	Нет сведений