


Схема расположения границ (сферы действия) публичного сервитута

устанавливаемого в целях размещения объекта участков теплотрасс Т-55 от Д-26 до Д-80 (ул. Любимова)
(п.1.45) земельный участок с кадастровым номером 37:24:010357:9

Адрес (местоположение): обл. Ивановская, г. Иваново, ш. Кохомское

Площадь планируемого публичного сервитута: 594 кв. м.

Категория земель: земли населенных пунктов

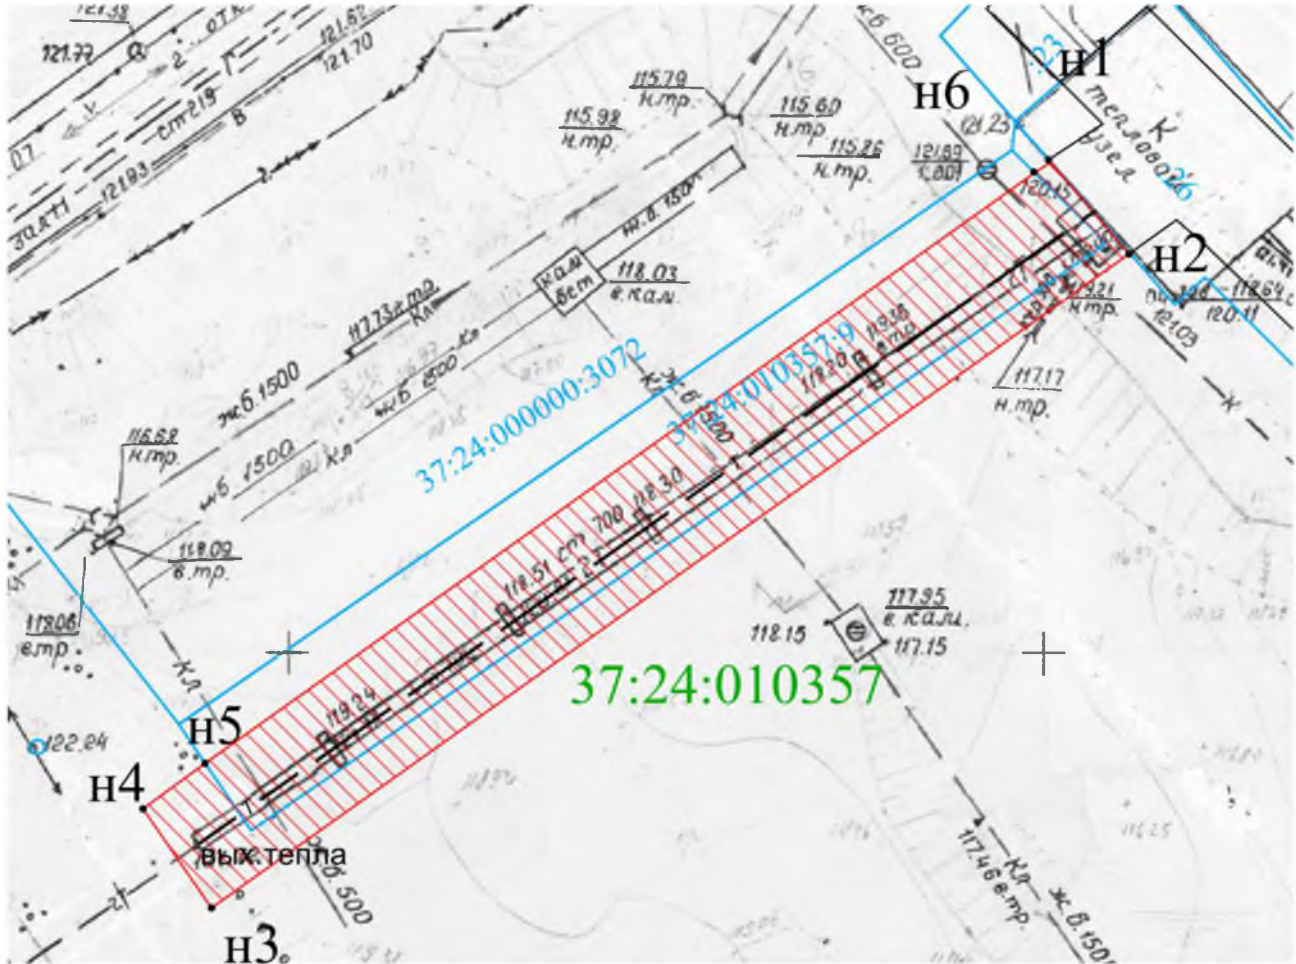

Масштаб 1:500

Условные обозначения:

- зона планируемой границы сферы действия публичного сервитута
- границы существующих земельных участков
- граница населенного пункта
- 37:24:010357:9 - кадастровый номер земельного участка
- 37:24: 010357 - номер кадастрового квартала
- - характерная точка границы, сведения о которой достаточны для определения ее местоположения
- n1,n2,n3,... - номер характерной точки границы, сведения о которой достаточны для определения ее местоположения

Сведения о земельном участке

Кадастровый номер участка	Разрешенное использование	Площадь земельного участка	Сведения о правах	Вид права
1	2	3	4	5
37:24:010357:9	теплотрасса	579	Российская Федерация	Собственность, № 37-37-01/051/2012-136 от 13.03.2012

Координаты новоротных точек границ сервитута

Система координат: МСК г. Иваново

Обозначение характерных точек границ	Координаты, м	
	X	Y
1	2	3
n1	-3917.70	2850.57
n2	-3923.72	2855.78
n3	-3967.02	2795.06
n4	-3960.44	2790.51
n5	-3957.43	2794.65
n2	-3918.38	2849.53
n1	-3917.70	2850.57