



ООО «СТРОЙКОНТРОЛЬБИЗНЕС»

Заказчик – управление благоустройства Администрации города Иванова

**Ремонт автомобильной дороги общего пользования
местного значения городского округа Иваново
по улице 10 Августа
(от ул. Пролетарской до ул. Черниковых)**

Проектная документация

ПОЯСНИТЕЛЬНАЯ ЗАПИСКА, ВЕДОМОСТИ, ЧЕРТЕЖИ

ПСД-244-05

Том 1.1

Иваново 2020



ООО «СТРОЙКОНТРОЛЬБИЗНЕС»

Заказчик - управление благоустройства Администрации города Иванова

**Ремонт автомобильной дороги общего пользования
местного значения городского округа Иваново
по улице 10 Августа
(от ул. Пролетарской до ул. Черниковых)**

Проектная документация

ПОЯСНИТЕЛЬНАЯ ЗАПИСКА, ВЕДОМОСТИ, ЧЕРТЕЖИ

ПСД-244-05

Том 1.1

Директор

Главный инженер проекта



М.А. Климов

М.С. Волосухин

Изм	№ док.	Подп.	Дата

Выпущено ____ экз.

Экз. № ____

Арх. № ____

Согласовано:

Начальник управления благоустройства Администрации города Иванова



/ С.Н. Бобышев /

Иваново 2020

Содержание тома

Обозначение	Наименование	Примечание (стр.)
ПСД-244-05	Состав проектной документации	4
	Текстовая часть	5
	Техническое задание на разработку проектной документации	6
ПСД-244-05	Пояснительная записка	10
ПСД-244-05	Ведомость дефектов и намечаемых работ	22
ПСД-244-05	Ведомость объемов работ	28
	Графическая часть	36
ПСД-244-05	Ситуационный план М 1:2000	37
ПСД-244-05	Детальный план М 1:500	38
ПСД-244-05	Схема установки бортового камня	39
ПСД-244-05	Схема раскладки тактильных плит	40
ПСД-244-05	Схема установки дорожных знаков	41
ПСД-244-05	Схема устройства трапецевидной искусственной неровности, совмещенной с пешеходным переходом	42
ПСД-244-05	Пример оформления уличной таблички	43
ПСД-244-05	Пример оформления информационного щита «Паспорт объекта»	44
ПСД-244-05	Схема организации движения при производстве работ	45
ПСД-244-05	Приложение 1. ПОДД ул. 10 Августа . Ведомость дорожных знаков, разметки горизонтальной и вертикальной	46

Состав проектной документации

Том 1 Пояснительная записка, ведомости, чертежи

Том 2 Сметы

ТЕКСТОВАЯ ЧАСТЬ

ТЕХНИЧЕСКОЕ ЗАДАНИЕ
на разработку проектной документации на ремонт автомобильной дороги общего пользования местного значения городского округа Иваново по улице 10 Августа (от ул. Пролетарской до ул. Черниковых)

Перечень основных требований	Основные данные и требования
	<p>1.1. Основная цель разработки проектной документации состоит в обеспечении работ по ремонту объекта для поддержания бесперебойного движения транспортных средств по автомобильной дороге и безопасных условий такого движения, а также обеспечение сохранности автомобильной дороги.</p> <p>1.2. Основной задачей при разработке проектной документации в соответствии с Федеральным законом №257-ФЗ от 08.11.2007 «Об автомобильных дорогах и о дорожной деятельности в Российской Федерации» является проектирование и обоснование комплекса работ по восстановлению транспортно-эксплуатационных характеристик автомобильной дороги, при выполнении которых не затрагиваются конструктивные и иные характеристики надежности и безопасности автомобильной дороги.</p> <p>1.3. Реализацию основных целей и задач проектной документации обеспечить путем разработки основных проектных решений с учетом Классификации работ по капитальному ремонту, ремонту и содержанию автомобильных дорог, утвержденной приказом Министерства транспорта РФ от 16.11.2012 № 402, и требований технического регламента Таможенного союза ТР ТС 014/2011 «Безопасность автомобильных дорог».</p>
2. Основание для проектирования	2.1. Муниципальная программа «Благоустройство территорий города Иваново», утвержденная постановлением Администрации города Иваново от 30.10.2013 № 2376
3. Гарантийные сроки	3.1. Определяется проектной документацией с учетом ОДМ 218.6.029-2017 «Рекомендации по установлению гарантийных сроков конструктивных элементов автомобильных дорог и технических средств организации дорожного движения».
4. Эксплуатационная безопасность	4.1. Проработать инженерные решения по уменьшению заторов и снижению потерь пользователей в период выполнения ремонтных работ, разработать схему организации движения при производстве работ без перерывов движения транспортного потока.
5. Обследование автомобильной дороги	<p>5.1. Определить визуальное состояние конструктивных элементов и элементов обустройства (технические средства и устройства организации и обеспечения безопасности дорожного движения, остановочные пункты маршрутных транспортных средств). Составить ведомости промеров проезжей части (с определением ширины полос движения), земляного полотна, тротуаров.</p> <p>5.2. При наличии на объекте выполнить визуальное обследование всех водопропускных и водоотводных сооружений. Определить конструкцию, материал, размеры состояние сооружений.</p> <p>5.3. Выполнить иные работы, обеспечивающие получение необходимых материалов, данных и сведений, достаточных для разработки проектных решений.</p> <p>5.4. Материалы обследования автомобильной дороги представить в составе пояснительной записки с составлением:</p> <ul style="list-style-type: none"> • дефектной ведомости конструктивных элементов автомобильной дороги; • дефектной ведомости существующих элементов обустройства (технические средства и устройства организации и обеспечения безопасности дорожного движения, остановочные пункты маршрутных транспортных средств); • и иных ведомостей (с пикетажной привязкой). <p>Примечание:</p> <ul style="list-style-type: none"> • ведомости и таблицы в выполненных обследованиях, представленные более чем на одном листе, должны иметь наименование граф (столбцов), наименование ведомости и объекта на каждой странице (листе); • ведомости, отражающие количественные характеристики, должны иметь итоговые значения.
6. Исходные данные и условия для проектирования объекта	<p>6.1. Схемы организации дорожного движения, разработанные по итогам мониторинга дорожного движения на автомобильных дорогах общего пользования местного значения городского округа Иваново.</p> <p>6.2. Действующие проекты организации дорожного движения.</p> <p>6.3. Данные диагностики автомобильных дорог общего пользования местного значения городского округа Иваново.</p> <p>6.4. Сбор иных исходных данных, необходимых для подготовки проектной документации, выполняется Подрядчиком.</p> <p>6.5. Выполнить инженерные изыскания в объеме, необходимом для получения достаточных материалов по обоснованию и принятию грамотных и экономически эффективных проектных решений по ремонту.</p> <p>6.6. Изыскательские работы осуществить в системе условных координат и высот.</p> <p>6.7. Провести топографическую съемку участка расположения объекта с составлением топографического плана.</p> <p>6.8. План топографической съемки выполнить в масштабе 1:500. План должен содержать данные о ситуации и рельефе местности, существующих зданиях и сооружениях (наземных, подземных и надземных), элементах планировки.</p> <p>6.9. В случае необходимости Подрядчик по доверенности представляет интересы Заказчика и обеспечивает получение согласований, необходимых для разработки проектных решений по ремонту объекта</p>
7. Основные технические параметры для разработки проектной документации	<p>8.1. Объекты ремонта.</p> <p><i>1. улица 10 Августа.</i></p> <p><i>Категория – улицы и дороги местного значения в зонах жилой застройки.</i></p> <p><i>Начальная точка трассы – пересечение с улицей Пролетарской.</i></p> <p><i>Конечная точка трассы – пересечение с улицей Черниковых.</i></p> <p><i>При проектировании уточнить начало и конец ремонтируемого участка.</i></p> <p><i>Протяженность – 180 м (подлежит уточнению в процессе проектирования).</i></p>

	<p><i>Ориентировочная площадь топографической съемки – 0,68 га (подлежит уточнению в процессе проектирования).</i> <i>Ширина полос движения – 3,0...3,5 м (уточнить проектом).</i> <i>Число полос движения – 2...4 (уточнить проектом).</i> <i>Ширина пешеходной части тротуара – 2,0 м (уточнить проектом).</i></p>
<p>8. Основные требования к составу проектной документации и проектным решениям</p>	<p>8.1. Состав проектной документации:</p> <p>Раздел 1. Пояснительная записка:</p> <p>1.1. Основание, на основе которого принято решение о разработке проектной документации.</p> <p>1.2. Исходные данные и условия для подготовки проектной документации на ремонт. В пояснительной записке указываются реквизиты следующих документов (задание на разработку проектной документации, отчетная документация по результатам выполненных инженерных изысканий и т.п.).</p> <p>1.3. Сведения о климатической, географической характеристике района, на территории которого предполагается осуществлять ремонт (с указанием максимальной отрицательной температуры). Сведения о климатических характеристиках должны быть достаточными для обоснования принятых проектных решений.</p> <p>1.4. Описание проведенных изыскательских работ или обследований, результатов диагностики состояния объекта ремонта.</p> <p>1.5. Сведения о существующей автомобильной дороге с указанием наименования, назначения и месторасположения начальных и конечных точек трассы объекта. Указание сведений, обосновывающих необходимость выполнения ремонтных работ.</p> <p>1.6. Техничко-экономические характеристики ремонтируемого участка (категория, протяженность, основные геометрические параметры и др.).</p> <p>1.7. Краткое описание всех разделов проектной документации и принимаемых проектных решений.</p> <p>1.8. Необходимые обоснования принятых проектных решений. Кратко обосновываются предусмотренные проектной документацией решения по подготовительным работам, плану трассы и продольному профилю, дорожной одежде, искусственным сооружениям, пересечениям и примыканиям, элементам обустройства.</p> <p>1.9. Результаты проведенных при разработке проектной документации расчетов.</p> <p>Примечание:</p> <ul style="list-style-type: none"> • используемые в проектной документации материалы должны иметь ссылки на нормативные документы, которым они должны соответствовать. • принятые проектные решения должны обосновываться действующим законодательством, нормативно-техническими документами, представлением расчетов и исключением двойного толкования. <p>Раздел 2. Технологические и конструктивные решения линейного объекта.</p> <p>2.1. Задание на разработку проектной документации;</p> <p>2.2. Справка ГИПа о соответствии проектных решений действующему законодательству и нормативным требованиям.</p> <p>2.3. Ведомости</p> <p>2.4. Графическая часть</p> <p>2.4.1. Карта-схема района.</p> <p>2.4.2. Детальный план М 1:500</p> <p>2.4.3. План организации рельефа (при необходимости).</p> <p>2.4.5. Дорожная одежда:</p> <ul style="list-style-type: none"> • принятые варианты конструкций дорожной одежды; • картограмма выравнивающего слоя и фрезерования (при необходимости). <p>2.4.6. Схема (чертеж, план) обустройства дороги техническими средствами организации дорожного движения на период эксплуатации.</p> <p>2.4.7. Знаки индивидуального проектирования, информационные аншлаги.</p> <p>2.4.8. Конструкции применяемых элементов обустройства (при необходимости).</p> <p>2.4.8. Схема организации дорожного движения и ограждения мест производства дорожных работ</p> <p>2.4.9. Иные графические данные.</p> <p>Том II</p> <p>Раздел 1. Смета на ремонт</p> <p>1.1. Пояснительная записка к сметной документации. Пояснительная записка включает:</p> <ul style="list-style-type: none"> • краткую характеристику объекта; • перечень сборников и каталогов сметных нормативов, принятых для составления сметной документации на ремонт; • обоснование особенностей определения сметной стоимости ремонтных работ; • другие сведения о порядке определения сметной стоимости ремонта. <p>1.2. Сметная документация:</p> <ul style="list-style-type: none"> • сводная ведомость объемов работ; • сводный сметный расчет; • локальные сметные расчеты; • сметные расчеты на отдельные виды затрат; • иные документы, используемые для составления сметной документации. <p>Примечание:</p> <ul style="list-style-type: none"> • используемые в проектной документации материалы должны иметь ссылки на нормативные документы, которым они должны соответствовать. • принятые проектные решения должны обосновываться действующим законодательством, нормативно-техническими документами, представлением расчетов и исключением двойного толкования. <p>8.2. Виды работ по ремонту принять в соответствии с Классификацией работ по капитальному ремонту, ремонту и содержанию автомобильных дорог», утвержденной приказом Министерства транспорта РФ от 16.11.2012 г. № 402, в том числе предусмотреть:</p> <p>1) по земляному полотну и системе водоотвода:</p> <ul style="list-style-type: none"> • ремонт размытых и разрушенных участков автомобильных дорог, в том числе вследствие пучинообразования (при наличии на объекте); • восстановление дренажных, защитных и укрепительных устройств, отдельных звеньев прикромочных и телескопических лотков, ливневой канализации (при необходимости);

	<ul style="list-style-type: none"> • укрепление обочин (при наличии на объекте); 2) по дорожным одеждам: <ul style="list-style-type: none"> • восстановление дорожных одежд в местах ремонта земляного полотна (при необходимости); • укладка выравнивающего с использованием фрезерования и одного дополнительного слоя с обеспечением ровности и сцепных свойств покрытия; • замена бордюров, устройство недостающих и ремонт бордюров по краям усовершенствованных покрытий и тротуаров; • нанесение постоянной разметки после завершения ремонта; 3) работы по озеленению: <ul style="list-style-type: none"> • восстановление живых изгородей (при наличии на объекте); • обрезка веток для обеспечения видимости, уборка сухостоя, вырубка деревьев и кустарника с уборкой и утилизацией порубочных остатков; • засев травами; 4) по элементам обустройства автомобильных дорог: <ul style="list-style-type: none"> • восстановление дорожных информационных систем и комплексов, знаков и табло индивидуального проектирования, элементов и систем диспетчерского и автоматизированного управления дорожным движением; автономных и дистанционно управляемых знаков и табло со сменной информацией, светофорных объектов (при наличии на объекте); • восстановление существующих переходно-скоростных полос, остановочных, посадочных площадок и автопавильонов на автобусных остановках, площадок для остановки и стоянки автомобилей; • восстановление пешеходных переходов и ремонт тротуаров, пешеходных и велосипедных дорожек; • восстановление электроосвещения (при необходимости); 5) прочие работы по ремонту: <ul style="list-style-type: none"> • рекультивация земельных участков, временно занимаемых на период производства работ, а также нарушенных при проведении ремонтных работ, разборка, снос, демонтаж участков автомобильных дорог и дорожных сооружений, непригодных для дальнейшего использования по целевому назначению вследствие полной или частичной утраты потребительских свойств (при необходимости); • устройство инженерно-технических систем обеспечения безопасности дорожного движения и дорожных сооружений. <p>8.3. Решения по ремонту не должны ухудшать эстетический вид сооружений.</p> <p>8.4. При проектировании предусмотреть мероприятия по улучшению поверхностного и бокового водоотводов.</p> <p>8.5. Предусмотреть применение энергосберегающих технологий.</p> <p>8.6. В местах сопряжения тротуаров с проезжей частью предусмотреть устройство пандусов для передвижения маломобильных групп населения (согласовать с Заказчиком и другими заинтересованными учреждениями). На остановках общественного транспорта предусмотреть мероприятия для посадки, высадки инвалидов-колясочников (согласовать с Заказчиком и другими заинтересованными учреждениями).</p> <p>8.7. В проектной документации обосновать применение продукции:</p> <ul style="list-style-type: none"> - применить материалы, изделия, конструкции (далее - продукция) преимущественно отечественного производства, при их равной или более низкой стоимости и технико-эксплуатационных показателях, равных продукций иностранного производства - приоритет продукции, произведенной на территории РФ, перед продукцией иностранного производства, обеспечивается в случаях, не противоречащих международным договорам РФ; - продукцию импортного производства применять при технико-экономическом обосновании в сравнении с аналогичной продукцией отечественного производства, соответствующей действующим, строительным нормам, правилам, государственным стандартам и другим нормативным документам. <p>8.8. Технические решения при разработке проектной документации должны соответствовать экологическим, санитарно-гигиеническим, противопожарным и другим нормам, действующим на территории РФ, и обеспечить при эксплуатации безопасность для жизни и здоровья людей.</p> <p>8.9. Проектные решения разработать в соответствии с требованиями нормативно-технических документов, представленных в Приложении 1 настоящего задания. В случае замены нормативов, указанных в Приложении 1, необходимо применять норматив его заменяющий.</p>
9. Требования к сметной документации	<p>9.1. Структуру, состав и формы сметной документации принять в соответствии с МДС 81-35.2004 «Методика определения стоимости строительной продукции на территории Российской Федерации» и МДС 81-36.2004 «Указания по применению федеральных единичных расценок на строительные и специальные строительные работы (ФЕР-2001)» и иными нормативными документами, вошедшими в федеральный реестр сметных нормативов.</p> <p>9.2. Сметную документацию составить с применением базисно-индексного метода и цен, сложившихся ко времени составления сметной документации.</p> <p>9.3. При разработке сметной документации использовать сметно-нормативную базу, включенную в федеральный реестр сметных нормативов, подлежащих применению при определении сметной стоимости объектов капитального строительства, строительство которых планируется осуществить с привлечением средств федерального бюджета;</p> <p>9.4. При разработке сметной документации использовать программный комплекс, прошедший подтверждение соответствия в порядке, установленном действующим законодательством.</p> <p>9.5. В соответствующие главы сметной документации включить все необходимые затраты в соответствии с МДС 81-35.2004 «Методика определения стоимости строительной продукции на территории Российской Федерации» (при необходимости по согласованию с Заказчиком).</p> <p>9.6. За итогами сводного сметного расчета стоимости ремонта справочно указать: возвратные суммы, учитывающие стоимость материалов и деталей, полученных от разборки конструкций, сноса и переноса некапитальных зданий и сооружений, в случае если эти материалы и детали не используются повторно, в размерах, определяемых расчетами.</p>
10. Требования к оформлению проектной документации	<p>10.1. Материалы проектной документации и инженерных изысканий оформить в соответствии с государственными стандартами, регламентирующими состав и правила оформления проектной документации и инженерных изысканий.</p> <p>10.2. Применяемые на чертежах условные обозначения принять в соответствии с ГОСТ 21.207-2013 «Система проектной документации для строительства. Условные графические обозначения на чертежах автомобильных дорог».</p> <p>10.3. Представленные материалы в электронном виде должны соответствовать требованиям ГОСТ 2.051-2013 «Единая система конструкторской документации. Электронные документы. Общие положения».</p> <p>10.4. Документацию оформить подписями руководителя проектной организации и главного инженера проекта, круглой печатью проектной организации, а также справкой проектной организации о соответствии проекта требованиям действующего законодательства и заданию на проектирование.</p>

<p>11. Порядок разработки проектной документации</p>	<p>10.5. В составе проекта выделить в отдельные книги проектную документацию по томам. 11.1. Порядок разработки проектной документации: 1) сбор исходных данных; 2) предоставление Заказчику на согласование программы инженерных изысканий и обследований; 3) выполнение изысканий и обследований; 4) предоставление Заказчику в печатном виде и в электронном виде материалов изысканий и обследований на рассмотрение; 5) разработка вариантов проектных решений с экономическим обоснованием по каждому варианту; 6) представление проектных решений на согласование Заказчику; 7) разработка проектной документации на основании выбранных и согласованных Заказчиком технических решений, принятых к разработке; 8) передача в печатном виде и в электронном виде разработанной проектной документации на рассмотрение Заказчику; 9) устранение замечаний по результатам рассмотрения документации у Заказчика; 10) передача проектной документации Заказчику в полном объеме с внесенной корректировкой по замечаниям Заказчика.</p>
<p>12. Согласование и проверка проектной документации</p>	<p>12.1. Подрядчик при необходимости осуществляет все необходимые для проектирования согласования с Департаментом дорожного хозяйства и транспорта Ивановской области, владельцами коммуникаций, проходящих в зоне ремонта, со службами санэпиднадзора, с экологическими службами и со всеми заинтересованными физическими и юридическими лицами. 12.2. Подача проектной документации в органы государственной экспертизы для проверки достоверности определения сметной стоимости ремонта объектов осуществляется Заказчиком в сроки, определенные Заказчиком. 12.3. Подрядчик участвует в обеспечении получения Заказчиком положительного заключения по проверке достоверности определения сметной стоимости ремонта объектов. 12.4. Подрядчик защищает сметную стоимость в органах государственной экспертизы, устраняет замечания с обязательным согласованием с Заказчиком изменений, вносимых в проектную документацию. 12.5. Подрядчик в обязательном порядке предоставляет Заказчику на согласование изменения, вносимые в проектную документацию, включая первичную, и, в случае получения отрицательного заключения, последующие экспертизы. 12.6. Внесение несогласованных с Заказчиком изменений в проектную документацию по замечаниям органов государственной экспертизы или по иным причинам не допускается. 12.7. При получении замечаний или отрицательного заключения государственной экспертизы по достоверности определения сметной стоимости объекта, Подрядчик обязан устранить замечания, выявленные в результате государственной экспертизы, безвозмездно в установленные Заказчиком сроки. 12.8. В случае не устранения замечаний государственной экспертизы, повторная экспертиза проводится за счет средств Подрядчика. 12.9. Подрядчик обязуется участвовать без дополнительной оплаты: - при рассмотрении проектной документации Заказчиком в установленном им порядке; - во всех совещаниях, проводимых Заказчиком и/или органами государственной экспертизы при рассмотрении проектной документации, проектных решений, сметных стоимостей и прочих вопросов, связанных с проектной документацией в течение всего срока разработки проектной документации, защиты проектной документации в органах государственной экспертизы и всего гарантийного срока проектной документации. - представлять пояснения, документы и обоснования по требованию Заказчика и органов государственной экспертизы; - вносить в проектную документацию по результатам рассмотрения у Заказчика и органов государственной экспертизы изменения и дополнения, не противоречащие настоящему Заданию. Ответы на замечания экспертизы оформить со сводкой замечаний; - участвовать в приемочной комиссии по сдаче объекта в эксплуатацию; - вносить изменения в проектную документацию, проводить дополнительные согласования, необходимость которых возникла в процессе реализации проектной документации по вине Подрядчика.</p>
<p>13. Требования к сдаче проектной документации</p>	<p>13.1. Проектная документация передается в 4-х экземплярах в переплетенном виде и в 2-х экземплярах на электронном носителе (CD/DVD) в следующих форматах: • чертежи, планы, схемы – с использованием программного комплекса AutoCAD 2002-2007 с расширением *.dwg, *.pdf (в цветном варианте) и иным видом расширения по требованию Заказчика; • изображения, иллюстрации - *.jpg, *.pdf, *.gif; • текстовая часть - *.doc (*.docx), *.xls (*.xlsx), *.pdf (с возможностью копирования текста); • документы сторонних организаций - *.jpg, *.pdf, *.gif. Использование других форматов файлов согласовывается с Заказчиком дополнительно. 13.2. Чертежи, титульные листы записок должны быть продублированы в виде отсканированных образцов документов, с подписями разработчиков и представлены в формате *.pdf. Один экземпляр должен содержать полностью все подлинники собранных материалов; 13.3. Электронный носитель должен иметь этикетку (вкладыш) с указанием номера договора, наименований проектной организации, проектируемого объекта и разделов проектной документации, представленных на этом диске. В корневом каталоге диска должен находиться текстовый файл содержания. Состав и содержание диска должно соответствовать комплекту документации. Каждый физический раздел комплекта (том, раздел, книга, альбом чертежей и т.п.) должен быть представлен в отдельном каталоге диска файлом (группой файлов) электронного документа. Наименование папок и файлов должны совпадать с наименованием документов, томов, разделов и чертежей. Название каталога должно соответствовать названию раздела.</p>

Заказчик
Начальник управления благоустройства
Администрации города Иванова



С.Н. Бобышев

Подрядчик
Директор
ООО «СтройКонтрольБизнес»



М.А. Климов

ПОЯСНИТЕЛЬНАЯ ЗАПИСКА

1. Введение

Проектная документация на ремонт дороги по улице 10 Августа (от ул. Пролетарской до ул. Черниковых), в городском округе Иваново выполнена ООО «СтройКонтрольБизнес» в 2020 году.

Проектная документация разработана и составлена с учетом следующих нормативных документов:

- Градостроительный кодекс Российской Федерации от 29.12.2004 N 190-ФЗ (ред. от 03.08.2018) (с изм. и доп., вступ. в силу с 01.09.2018);
- Постановление Правительства Ивановской области от 29.12.2017 N 526-п «Об утверждении региональных нормативов градостроительного проектирования Ивановской области»;
- Местные нормативы градостроительного проектирования города Иванова, утвержденные решением Ивановской городской Думы от 29.06.2016 N 235;
- СП 42.13330.2011 «Градостроительство. Планировка и застройка городских и сельских поселений»;
- СП 42.13330.2016 «Градостроительство. Планировка и застройка городских и сельских поселений»;
- Федеральный закон от 22.07.2008 г. N 123-ФЗ «Технический регламент о требованиях пожарной безопасности» (последняя редакция);
- ГОСТ Р 21.1101-2013 «Система проектной документации для строительства. Основные требования к проектной и рабочей документации»;
- ГОСТ 33382-2015 «Дороги автомобильные общего пользования. Техническая классификация»;
- ГОСТ 32961-2014 «Дороги автомобильные общего пользования. Камни бортовые. Технические требования»;
- ГОСТ Р 52289-2004 «Технические средства организации дорожного движения. Правила применения дорожных знаков, разметки, светофоров, дорожных ограждений и направляющих устройств»;
- ГОСТ Р 32945-2014 «Дороги автомобильные общего пользования. Знаки дорожные. Технические требования»;
- ГОСТ 32830-2014 «Дороги автомобильные общего пользования. Материалы для дорожной разметки. Технические требования»;
- ГОСТ 26633-2015 «Бетоны тяжелые и мелкозернистые. Технические условия»;
- Методические рекомендации по ремонту и содержанию автомобильных дорог общего пользования (Взамен ВСН 24-88) (приняты письмом Росавтодора от 17.03.2004 № ОС-28/1270-ис);
- ОДМ 218.6.019-2016 «Рекомендации по организации движения и ограждению мест производства дорожных работ»;
- ГОСТ 8020-2016 «Конструкции бетонные и железобетонные для колодцев канализационных, водопроводных и газопроводных сетей. Технические условия»;
- ГОСТ 28013-98 «Растворы строительные. Общие технические условия»;
- СП 34.13330.2012 «Автомобильные дороги. Актуализированная редакция СНиП 2.05.02.85*»;
- СП 78.13330.2012 «Свод правил. Автомобильные дороги. Актуализированная редакция СНиП 3.06.03.85»
- Правила создания, охраны и содержания зеленых насаждений (утвержденные приказом Госстроя России от 15.12.1999 № 153);
- СП 82.13330.2016 «Благоустройство территорий. Актуализированная редакция СНиП

						ПСД-244-05			
Изм.	Кол.уч.	Лист	№ док.	Подп.	Дата	Пояснительная записка	Стадия	Лист	Листов
Составил		Кладов		<i>Кладов</i>	09.20		П	1	10
Проверил		Овчинников		<i>Овчинников</i>	09.20				
							ООО «СтройКонтрольБизнес»		

Ш-10-75»;

- ПНСТ 184-2019 «Дороги автомобильные общего пользования. Смеси асфальтобетонные дорожные и асфальтобетон»;
- ПНСТ 183-2019 «Дороги автомобильные общего пользования. Смеси асфальтобетонные дорожные и асфальтобетон щебеночно-мастичные»;
- ГОСТ 33133-2014 «Дороги автомобильные общего пользования. Битумы нефтяные дорожные вязкие. Технические требования»;
- ГОСТ 32703-2014 «Дороги автомобильные общего пользования. Щебень и гравий из горных пород. Технические требования»;
- ГОСТ Р 52875-2007 «Указатели тактильные наземные для инвалидов по зрению. Технические требования».

Технические решения, принятые в проекте, соответствуют требованиям экологических, санитарно-гигиенических, противопожарных и других норм, действующих на территории Российской Федерации, и обеспечивают безопасную эксплуатацию объекта при соблюдении мероприятий, предусмотренных проектом.

Инв. № подл.	Подп. и дата	Взам. инв. №							Лист
Изм.	Кол.уч	Лист	№ док.	Подпись	Дата	ПСД-244-05			2

2. Технико-экономическая характеристика проектируемого объекта

Таблица 1. Основные технико-экономические показатели

№ п/п	Наименование показателей	Ед. изм.	Количество
1	2	3	4
1	Площадь участка ремонта в границах производства работ	м ²	2 200,00
2	Класс дороги		дорога обычная
3	Категория улиц и дорог		улица в зоне жилой застройки
4	Интенсивность движения	авт./сут.	менее 1000
5	Протяженность автомобильной дороги по проектной оси	м	177,5
6	Расчетная скорость	км/ч	50
7	Число полос движения	шт.	2
8	Конструкция дорожной одежды		<p style="text-align: center;">Тип 1</p> <p>Однослойное покрытие из асфальтобетона А16ВН толщиной 0,05 м на выравнивающем слое из А5 ВЛ</p> <p style="text-align: center;">Тип 2</p> <p>Однослойное покрытие из асфальтобетона А16ВН толщиной 0,05 м на выравнивающем слое из А22НН и выравнивающем слое из щебня М-800 с заклинкой асфальтобетонным гранулятом</p> <p style="text-align: center;">Тип 3</p> <p>Однослойное покрытие из асфальтобетона А16ВН толщиной 0,05 м на выравнивающем слое из А32НН и выравнивающем слое из щебня М-800 с заклинкой асфальтобетонным гранулятом</p>
9	Площадь покрытия проезжей части: - Тип 1 - Тип 2 - Тип 3	м ² м ² м ²	628,5 835,0 988,3
10	Площадь покрытия тротуаров:	м ²	878,0
11	Колодцы инженерных коммуникаций: – регулирование высотного положения	шт.	5

Взам. инв. №		Подп. и дата		Инв. № подл.			Лист
						ПСД-244-05	3
Изм.	Кол.уч	Лист	№ док.	Подпись	Дата		

4	Средняя максимальная температура воздуха наиболее теплого месяца, °С	23,3
5	Абсолютная максимальная температура воздуха, °С	38
6	Средняя суточная амплитуда температуры воздуха наиболее теплого месяца, °С	11,1
7	Средняя месячная относительная влажность воздуха наиболее теплого месяца, %	72
8	Средняя месячная относительн. влажность воздуха наиболее теплого месяца в 15 ч. (%)	56
9	Количество осадков за апрель-октябрь, мм	437
10	Суточный максимум осадков, мм	78
11	Преобладающее направление ветра за июнь-август	3
12	Минимальная из средних скоростей ветра по румбам за июль, м/с	2,8

Таблица 3. Климатические параметры холодного периода года

№ п/п	Наименование показателей		Величина	
1	Температура воздуха наиболее холодных суток, °С, обеспеченностью	0,98	-38	
2		0,92	-34	
3	Температура воздуха наиболее холодной пятидневки, °С, обеспеченностью	0,98	-34	
4		0,92	-30	
5	Температура воздуха, °С обеспеченностью	0,94	-17	
6	Абсолютная минимальная температура воздуха, °С		-45	
7	Среднесуточная амплитуда температуры воздуха наиболее холодного месяца, °С		7,1	
8	Продолжительность (сут) и средняя температура воздуха (°С) периода со средней суточной температурой воздуха	≤ 0°С	продолжительность	152
9			средняя температура	-7,4
10		≤ 8°С	продолжительность	219
11			средняя температура	-3,9
12		≤ 10°С	продолжительность	236
13			средняя температура	-2,9
14	Среднемесячная относительная влажность воздуха наиболее холодного месяца, %		85	
15	Среднемесячная относит. влажность воздуха наиболее холодного месяца в 15 ч, %		84	
16	Количество осадков за ноябрь-март, мм		209	
17	Преобладающее направление ветра за декабрь-февраль		Ю	
18	Максимальная из средних скоростей ветра по румбам за январь, м/с		4,9	
19	Средняя скорость ветра, за период со среднесуточной температурой воздуха ≤ 8°С, м/с		4,2	

Из-за сравнительно большой удаленности от бассейна Атлантического океана климат района носит умеренно континентальный характер. Это выражается в умеренно холодной снежной зиме и в умеренно теплом и довольно дождливом лете. Континентальность климата подчеркивается большой амплитудой колебаний суточных и годовых температур.

Тем не менее, ветры со стороны Атлантики и Средиземноморья вносят существенные коррективы в континентальность местного климата и определяют преобладание переносов воздуха южных и западных направлений. Это, в свою очередь, находит выражение в виде погодных аномалий –

Взам. инв. №		Подп. и дата		Изм.	Кол.уч	Лист	№ док.	Подпись	Дата	ПСД-244-05	Лист
											5

4. Принципиальные проектные решения

4.1 Технические нормативы

В соответствии с Техническим заданием на разработку проектной документации, согласно СП 42.13330.2016 «Градостроительство. Планировка и застройка городских и сельских поселений» и «Рекомендациями по проектированию улиц и дорог городов и сельских поселений» проектируемая автомобильная дорога относится:

● К улице местного значения с параметрами:

- расчетная скорость движения – 50 км/час;
- наибольший продольный уклон – 80 ‰;
- наименьший радиус кривых в плане – 140 м;
- число полос движения – 2;
- ширина полосы движения – 3,0-3,5 м;
- ширина пешеходной части тротуара – 2,0 м.

Параметры проектируемой автомобильной дороги приняты согласно утвержденному Техническому заданию на разработку проектной документации.

4.2 План трассы

Проектируемая автомобильная дорога соединяет улицу Пролетарскую с улицей Черниковых. Общая протяженность проектируемой дороги составляет 177,75 м.

По улице 10 Августа проектной документацией предусмотрено движение автотранспортных средств и пешеходов. Ширина проезжей части – в границах существующего покрытия.

Все необходимые данные представлены на чертеже «Детальный план М 1:500» в графической части данного тома.

4.3 Дорожная одежда

Проектной документацией предусмотрено выполнение работ по восстановлению изношенных покрытий существующей автомобильной дороги, ликвидации колеиности, засыпке ям и выбоин и восстановлению поперечных уклонов проезжей части. Для устранения дефектов покрытия, устранения колеиности, а также частичного выравнивания поперечного профиля производится фрезерование существующего покрытия, а также устройство выравнивающего слоя.

Принята следующая конструкция дорожных одежд:

Тип 1:

- фрезерование существующего асфальтобетонного покрытия;
- выравнивающий слой из асфальтобетона А5ВЛ по ПНСТ 184-2019 на БНД 70/100 по ГОСТ 33133-2014;
- покрытие из асфальтобетона А16ВН по ПНСТ 184-2019 на БНД 70/100 по ГОСТ 33133-2014 толщиной 0,05 м.

Тип 2:

- выравнивающий слой из щебня М 800 фр. 16-31,5 мм по ГОСТ 32703-2014 с заклиной асфальтобетонным гранулятом;
- выравнивающий слой из асфальтобетона А22НН по ПНСТ 184-2019 на БНД 70/100 по ГОСТ 33133-2014;
- покрытие из асфальтобетона А16ВН по ПНСТ 184-2019 на БНД 70/100 по ГОСТ 33133-2014 толщиной 0,05 м.

Тип 3:

- выравнивающий слой из щебня М 800 фр. 16-31,5 мм по ГОСТ 32703-2014 с заклиной асфальтобетонным гранулятом;
- выравнивающий слой из асфальтобетона А32НН по ПНСТ 184-2019 на БНД 70/100 по ГОСТ 33133-2014;
- покрытие из асфальтобетона А16ВН по ПНСТ 184-2019 на БНД 70/100 по ГОСТ 33133-2014 толщиной 0,05 м.

Взам. инв. №		Подп. и дата		Инв. № подл.		Изм.	Кол.уч	Лист	№ док.	Подпись	Дата	ПСА-244-05	Лист
					7								

**представителей организаций, эксплуатирующих инженерные коммуникации,
категорически запрещается.**

Инв. № подл.	Подп. и дата	Взам. инв. №							Лист
			ПСД-244-05						
Изм.	Кол.уч	Лист	№ док.	Подпись	Дата				

5. Перечень мероприятий, обеспечивающих соблюдение требований по охране труда

Все виды работ требуется производить с обязательным выполнением указаний СНиП 12-03-2001 «Безопасность труда в строительстве» Часть 1 Общие требования, СНиП 12-04-2004 «Безопасность труда в строительстве» Часть 2 Строительное производство, а также пособия «Безопасность труда при строительстве и содержании автомобильных дорог».

В соответствии с требуемыми инструкциями по охране труда, рабочие должны быть проинструктированы по технике безопасности и обучены работам, которые они должны выполнять. После окончания обучения, а в дальнейшем ежегодно, следует проводить проверку знания инструкций по охране труда, утверждённых руководителем организации. Проверка знаний должна проводиться комиссией. Результаты проверки следует оформлять записью в журнале и в удостоверении установленной формы. Инженерно-технический персонал строительной организации обязан обеспечить обучение рабочих безопасным методам проведения работ и контролировать их соблюдение. Для каждой категории рабочих должны быть разработаны инструкции по охране труда в соответствии с СП 12-135-2003 «Безопасность труда в строительстве. Отраслевые типовые инструкции по охране труда». На участке производства работ обеспечивается выполнение требований СанПиН 2.2.3.1384-03 «Гигиенические требования к организации строительного производства и строительных работ».

Условия труда при производстве работ по объекту относятся к 2-й группе производственных процессов, связанных с работой на открытом воздухе при различных температурах окружающей среды, в условиях воздействия влаги, солнечного тепла, конвекционного тепла от асфальтобетонной смеси.

Ответственность за соблюдение требований безопасности при эксплуатации машин и оборудования, а также средств коллективной и индивидуальной защиты, работающих возлагается на главного инженера организации;

- за техническое состояние машин и средств субподрядных организаций – на организацию, на балансе которой они находятся;
- за проведение обучения и инструктажа по безопасности труда - на организацию, в штате которой состоят работающие;
- за соблюдение требований безопасности труда при производстве работ - на организацию, осуществляющую работы.

Рабочие, инженерно-технические работники и служащие должны быть обеспечены спецодеждой, спецобувью и другими средствами индивидуальной защиты в соответствии с Типовыми отраслевыми нормами.

На объекте необходимо предусмотреть установку вагонов-бытовок, в которых должны находиться аптечки с медикаментами и другие средства для оказания первой медицинской помощи. В каждом вагоне-бытовке необходимо установить бачок с питьевой водой, качество которой соответствует санитарным требованиям.

Дорожно-строительная техника и транспортные средства должны соответствовать требованиям государственных стандартов по безопасности труда.

К управлению машинами допускаются лица не моложе 18 лет, прошедшие инструктаж по технике безопасности и имеющие удостоверения на право управления машиной.

Запрещается устранять любые неисправности и производить переоборудование машин при работающем двигателе.

При разравнивании насыпей высотой более 1,5 метров автогрейдерами расстояние между внешними колёсами и бровкой земляного полотна должно быть не менее 1 метра.

При работе экскаваторов запрещается находиться под стрелой и ковшом.

При затрудненной разгрузке транспортных средств запрещается подниматься в кузов автосамосвала, а застрявшую в кузове смесь выгружать только с помощью специальных скребков и лопат с длинными ручками.

При работе двух или нескольких самоходных машин, идущих друг за другом, дистанция между ними должна быть не менее 10 метров.

При работе в ночное время участок производства работ должен быть освещён, а работающие машины должны иметь лобовой и задний сигнальный свет.

На участках прохождения коммуникаций работы необходимо производить по наряд-

Взам. инв. №						
Подп. и дата						
Инв. № подл.						
Изм.	Кол.уч	Лист	№ док.	Подпись	Дата	Лист 10

допуску в присутствии владельца.

Все работающие должны соблюдать правила внутреннего распорядка, относящиеся к охране труда, в соответствии с Типовыми материалами внутреннего трудового распорядка.

Необходимо обеспечить своевременное оповещение всех подразделений о резких переменах погоды (гроза и т.п.).

Инженерно-технические работники (мастера, производители работ, старшие производители работ, участковые механики) периодически, не реже одного раза в год, должны проходить проверку знаний правил техники безопасности и производственной санитарии. Перед допуском к работе вновь зачисляемых работников производится инструктаж по технике безопасности труда.

При производстве дорожных работ необходимо соблюдать технологическую последовательность производственных операций таким образом, чтобы предыдущая операция не являлась источником производственной опасности при выполнении последующих.

При производстве работ устанавливаются опасные для людей зоны, которые обозначают знаками безопасности и надписями установленной формы, а также сигнальными ограждениями, удовлетворяющими требованиям ВСН 37-84 и ГОСТ Р 52289-2004.

Границы опасных зон вблизи движущихся частей и рабочих органов машин определяются расстоянием в пределах 5 метров, если другие повышенные требования отсутствуют в паспорте или инструкции завода-изготовителя. Запрещается поднимать краном элементы, засыпанные грунтом, неправильно уложенные на раствор. В этих случаях необходимо расчистить элемент и обеспечить возможность свободного подъема его краном.

Электромонтажные работы вести согласно СП 76.13330.2016 и ПЭУ изд. 7.

При варке битумной мастики в котле заполнение его допускается не более чем на 3/4 объема. Запрещается загружать в котел влажный материал. При возгорании битума в котле следует плотно закрыть горловины крышкой и заглушить топку. Запрещается заливать горящий битум водой. Тушить огонь можно только сухим песком и огнетушителями. Исполнители работ должны быть осведомлены о степени токсичности применяемых материалов, мерах профилактики, способах защиты от их вредного воздействия и оказания первой помощи.

Материалы (конструкции, оборудование) размещаются на выровненных площадках с принятием мер против самопроизвольного смещения, просадки, осыпания, раскатывания складированных материалов.

Работы с пожаро- и взрывоопасными материалами выполняются с обязательным соблюдением требований пожарной безопасности. Рабочие места должны быть обеспечены средствами противопожарной защиты.

Все работы выполнять под руководством прораба (мастера).

Эксплуатация строительных машин должна осуществляться в соответствии с требованиями ГОСТ 12.3.033-84.

При размещении и эксплуатации машин, транспортных средств должны быть приняты меры, предупреждающие их опрокидывание или самопроизвольное перемещение под действием ветра, при уклоне местности или просадке грунта.

Работа машин вблизи выемок с неукрепленными откосами разрешается только за пределами призмы обрушения грунта.

Площадки для погрузочных и разгрузочных работ должны быть спланированы и иметь уклон не более 1:10. Движение автомобилей на производственной территории, площадках и подъездных путях к ним должны регулироваться дорожными знаками и указателями.

Производственные территории и участки работ в населенных пунктах во избежание доступа посторонних лиц должны быть ограждены. Места подхода людей в пределах опасных зон должны иметь защитные ограждения.

Строительные площадки в темное время суток должны быть освещены. Материалы (конструкции) следует размещать в соответствии с требованиями настоящих норм и правил по охране труда на выровненных площадках, принимая меры против самопроизвольного смещения, просадки, осыпания и раскатывания складированных материалов.

Взам. инв. №		Подп. и дата		Изм. № подл.		Изм.	Кол.уч	Лист	№ док.	Подпись	Дата	ПСОД-244-05	Лист
					11								

«СОГЛАСОВАНО»

Первый заместитель начальника департамента
дорожного хозяйства и транспорта Ивановской
области


Для П.М. Данилюк /
ДОКУМЕНТОВ
« ___ » _____ 20__ г.



«УТВЕРЖДАЮ»

Начальник управления благоустройства
Администрации города Иваново


Для С.Н. Бобышев /
ДОКУМЕНТОВ
" " _____ 2020 г.



Акт осмотра объекта (ведомость дефектов и намечаемых работ).

Ремонт автомобильной дороги общего пользования местного значения городского округа Иваново по улице 10 Августа
(от ул.Пролетарской до ул.Черниковых)

по состоянию на 25.09.2020

Границы работ от ПК+ до ПК+	Протяженность, м	Состояние элементов существующей дороги	Наименование работ	Ед. изм.	Количество
			ПОДГОТОВИТЕЛЬНЫЕ РАБОТЫ		
0+00 - 1+77.75	177,75	Существующее а/б покрытие шириной 4,5-6,0 м имеет колеи, глубокие ямы и выбоины с оголением щебеночного основания. Поперечный уклон не обеспечен.	Фрезерование существующего а/б покрытия проезжей части на толщину до 0,05 м с перемещ. на 2 км в штабель, ширина фрезы – 2 м.	м ² м ³ /т	628,50 15,71 / 29,85
0+00 - 1+77.75	177,75	Состояние существующего бортового камня неудовлетворительное, не соответствует требованиям нормативов. Необходима замена.	Разборка существующего бортового камня и бетонного основания с погрузкой в автосамосвалы и перемещением в мусор на 22км: - БР100.30.15; - БР100.20.8	п.м м ³ /т п.м м ³ /т п.м м ³ /т	718 60,34 / 144,81 464 44,08 / 105,79 254 16,26 / 39,01
0+00 - 1+77.75	177,75	Существующие дорожные знаки находятся в неудовлетворительном состоянии	Демонтаж существующих дорожных знаков с перемещением в металлолом	зн./ст. т	6 / 3 0,075
1+10		Тротуар засорен железобетонными конструкциями	Разборка ж/б блока вручную с помощью отбойных молотков с погрузкой в автосамосвалы и перемещением в мусор на 22 км	м ³ /т	0,25 / 0,63

0+00 - 1+77.75	177,75	Тактильная плитка на подходах к пешеходным переходам отсутствует	Разборка а/б покрытия вручную с помощью отбойных молотков на глубину 4 см в местах устройства тактильных плиток с погрузкой в автосамосвалы и перемещением в мусор на 22км	м^2 $\text{м}^3/\text{т}$	9,09 0,36 / 0,72
			Разборка щебеночного основания на глубину 6 см в местах устройства тактильных плиток с погрузкой в автосамосвалы и перемещением в мусор на 22км	м^2 $\text{м}^3/\text{т}$	9,09 0,55 / 0,76
0+00 - 1+77.75	177,75	Существующие крышки смотровых колодцев инженерных коммуникаций нуждаются в корректировке высотного положения	Разборка покрытия вручную с помощью отбойных молотков на глубину 25 см (вокруг крышек колодцев) с погрузкой в автосамосвалы и перемещением в мусор на 22км	м^2 $\text{м}^3/\text{т}$	0,60 0,15 / 0,30
0+00 - 1+77.75	177,75	Боковая видимость ограничена. Требуется расчистка прилегающих к дороге площадей от кустарника.	Расчистка площадей от кустарника и мелколесья вручную: - кустарник средний	м^2	9,70
			Перетряхиванием валов из кустарников, мелколесья и корней корчевателями-собирающими на тракторе мощностью 79 кВт (108 л.с.): - кустарник средний	га.	0,0010
			Погрузка кустарника, мелколесья и корней вручную с последующей транспортировкой автосамосвалами на свалку, на расстояние 22 км	$\text{м}^3/\text{т}$	0,03 / 0,02
ДОРОЖНАЯ ОДЕЖДА					
ТИП-1					
0+00 - 1+77.75	177,75	Существующее покрытие шириной 4,5-6,0 м имеет колеи, и выбоины. Поперечный уклон не обеспечен.	Розлив битумной эмульсии ЭБК-2	т	0,1885
			Устройство выравнивающего слоя из асфальтобетонной смеси А 5 ВЛ	м^2 $\text{м}^3/\text{т}$	628,40 11,00 / 26,94
			Розлив битумной эмульсии ЭБК-2	т	0,1885
			Устройство покрытия из асфальтобетонной смеси марки А 16 ВЛ толщиной 0,05 м	м^2 $\text{м}^3/\text{т}$	628,40 31,42 / 76,98

		ТИП-2 (в местах пучинообразования)			
0+00 - 1+77.75	177,75	Существующая дорожная одежда проезжей части, съездов, парковок, кривых сопряжения полностью разрушена	Устройство выравнивающего слоя из щебня М-800 фр. 16-31,5 мм	м ² м ³ пл.т/т	832,00 24,96 / 44,03
			Устройство выравнивающего слоя из асфальтобетонного гранулята (старогодний материал) с погрузкой и транспортировкой из штабеля на 2 км	м ² м ³ /т	832,00 24,96 / 47,42
			Розлив битумной эмульсии ЭБК-2	т	0,4992
			Устройство нижнего слоя покрытия из асфальтобетонной смеси марки А 22 НН толщиной 0,06 м	м ² м ³ /т	832,00 49,92 / 118,81
			Розлив битумной эмульсии ЭБК-2	т	0,2496
			Устройство верхнего слоя покрытия из асфальтобетонной смеси марки А 16 ВЛ толщиной 0,04 м	м ² м ³ /т	832,00 33,28 / 81,54
		ТИП-3			
0+00 - 1+77.75	177,75	Существующая дорожная одежда проезжей части, съездов, парковок, кривых сопряжения полностью разрушена	Устройство выравнивающего слоя из щебня М-800 фр. 16-31,5 мм	м ² м ³ пл.т/т	988,30 177,89 / 313,81
			Устройство выравнивающего слоя из асфальтобетонного гранулята (старогодний материал) с погрузкой и транспортировкой из штабеля на 2 км	м ² м ³ /т	988,30 29,65 / 56,33
			Розлив битумной эмульсии ЭБК-2	т	0,5930
			Устройство выравнивающего слоя из асфальтобетонной смеси марки А 32 НН	м ² м ³ /т	988,30 59,30 / 141,13
			Розлив битумной эмульсии ЭБК-2	т	0,2965
			Устройство покрытия из асфальтобетонной смеси марки А 16 ВЛ толщиной 0,05 м	м ² м ³ /т	988,30 39,53 / 96,85

		Восстановление тротуаров			
		ТИП-4			
0+00 - 1+77.75	177,75	Существующее покрытие тротуаров находится в неудовлетворительном состоянии	Розлив битумной эмульсии ЭБК-2	т	0,1728
			Устройство однослойного покрытия из асфальтобетонной смеси марки А 5 ВЛ толщиной 0,04 м на выравнивающем из той же смеси	м ² м ³ /т	576,10 28,81 / 70,57
			- в том числе выравнивающий слой:	м ³ /т	5,76 / 14,11
		ТИП-5			
0+00 - 1+77.75	177,75	Существующее покрытие тротуаров находится в неудовлетворительном состоянии	Устройство выравнивающего слоя из щебня М-800 фр. 8-16 мм	м ² м ³ пл.т/т	301,90 36,23 / 63,91
			Устройство выравнивающего слоя из асфальтобетонного гранулята (старогодний материал) с погрузкой и транспортировкой из штабеля на 2 км	м ² м ³ /т	301,90 9,06 / 17,21
			Розлив битумной эмульсии ЭБК-2	т	0,1811
			Устройство однослойного покрытия из асфальтобетонной смеси марки А 5 ВЛ толщиной 0,04 м	м ² м ³ /т	301,90 12,08 / 29,59
			Устройство искусственной неровности, совмещенной с пешеходным переходом	шт.	1
0+00 - 1+77.75	177,75	Для повышения безопасности дорожного движения необходимо введение принудительного ограничения скорости на нерегулируемых пешеходных переходах	Фрезерование существующего асфальтобетонного покрытия средней толщиной 0,05 м с перемещением на 2 км в штабель, ширина фрезы – 1,0 м	м ² м ³ /т	10,80 0,54 / 1,03
			Розлив битумной эмульсии ЭБК-2	т	0,0108
			Устройство искусственной неровности из асфальтобетонной смеси марки А 16 ВЛ	м ² м ³ /т	36,00 2,43 / 5,95

			Восстановление бортового камня		
0+00 - 1+77.75	177,75	Бортовой камень вдоль проезжей части и тротуаров находится в неудовлетворительном состоянии или отсутствует	Установка бортового камня марки БР100.30.15	п.м.	598
			Установка бортового камня марки БР100.20.8	п.м.	523
			Заполнение пазух со стороны газона грунтом	м ³ /т	28,00 / 46,20
			Заполнение пазух асфальтобетонным гранулятом со стороны тротуаров (старогодний материал) с погрузкой и перевозкой на 2 км из штабеля	м ³ /т	14,00 / 26,60
			Заполнение пазух со стороны проезжей части щебнем М-800 фр. 8-16 мм	м ³ пл.т/т	24,00 / 42,34
			Укладка тактильных дорожных указателей		
0+00 - 1+77.75	177,75	Тактильная плитка на подходах к пешеходным переходам отсутствует	Устройство оснований из пескоцементной смеси толщиной 5 см	м ² /м ³	9,09 / 0,45
			Укладка тактильной плитки	м ²	9,09
			ОБСТАНОВКА ПРИНАДЛЕЖНОСТИ ПУТИ		
1+20		Существующие консольные опоры находятся в неудовлетворительном	Установка консольных опор под дорожные знаки	шт.	2
0+00 - 1+77.75	177,75	Дорожные знаки и дорожная разметка находятся в неудовлетворительном состоянии и не соответствуют требованиям ГОСТ	Восстановление дорожных знаков	зн./см.	25 / 13
			Установка табличек с изображением вертикальной дорожной разметки		
			Табличка с изображением разметки 2.1.3 размером 300x1300	шт.	9
			Нанесение горизонтальной дорожной разметки		
			Линия 1.1 (сплошная) шириной 0,15 м, термопластик жёлтый	п.м	169,00

			Линия 1.1 (сплошная) шириной 0,10 м, термопластик белый	п.м	17,50
			Линия 1.6 (прерывистая при соотношении 3:1) шириной 0,15 м, термопластик жёлтый	п.м	24,00
			Линия 1.7 (прерывистая при соотношении 1:1) шириной 0,15 м, термопластик жёлтый	п.м	16,00
			Разметка 1.14.1 длиной 4,00 м, холодный пластик - белая линия - желтая линия	п.м/м ² п.м/м ²	48,00 / 19,20 48,00 / 19,20
			Разметка 1.24.3, холодный пластик белый	м ²	1,38
			Разметка 1.25, холодный пластик белый	п.м/м ²	12,00 / 4,80
			КОЛОДЦЫ ИНЖЕНЕРНЫХ КОММУНИКАЦИЙ		
0+00 - 1+77.75	177,75	Существующие крышки смотровых колодцев инженерных коммуникаций нуждаются в корректировке высотного положения	Восстановление крышек смотровых колодцев	шт.	2
			Регулирование высотного положения люков колодцев инженерных коммуникаций с подъемом до 25 см (монтаж опорной плиты ОП-1к)	шт.	5

Составил: инженер-проектировщик



/ И.К. Кладов /

«СОГЛАСОВАНО»

Первый заместитель начальника департамента
дорожного хозяйства и транспорта Ивановской
области

Для П.М. Данилюк /

ДОКУМЕНТОВ

« » 20 г.

«УТВЕРЖДАЮ»

Начальник управления благоустройства
Администрации города Иваново

Для С.Н. Бобышев /

ДОКУМЕНТОВ

" " 2020 г.

ВЕДОМОСТЬ ОБЪЕМОВ РАБОТ

по объекту: Ремонт автомобильной дороги общего пользования местного значения городского округа Иваново по улице 10 Августа (от ул.Пролетарской до ул.Черниковых)

№ п/п	Наименование работ	Ед. изм.	Количество	Примечание
	ПОДГОТОВИТЕЛЬНЫЕ РАБОТЫ			
	Фрезерование существующего а/б покрытия проезжей части на толщину до 0,05 м с перемещ. на 2 км в штабель, ширина фрезы – 2 м.	м ² м ³ /т	628,50 15,71 / 29,85	
	Разборка существующего бортового камня и бетонного основания с погрузкой в автосамосвалы и перемещением в мусор на 22км: - БР100.30.15; - БР100.20.8	п.м м ³ /т п.м м ³ /т п.м м ³ /т	718 60,34 / 144,81 464 44,08 / 105,79 254 16,26 / 39,01	
	Демонтаж существующих дорожных знаков с перемещением в металлолом	зн./ст. т	6 / 3 0,075	
	Демонтаж металлических столбиков с перемещением в металлолом	шт./т	9 / 0,10125	
	Разборка ж/б блока вручную с помощью отбойных молотков с погрузкой в автосамосвалы и перемещением в мусор на 22 км	м ³ /т	0,25 / 0,63	
	Разборка а/б покрытия вручную с помощью отбойных молотков на глубину 4 см в местах устройства тактильных плиток с погрузкой в автосамосвалы и перемещением в мусор на 22км	м ² м ³ /т	9,09 0,36 / 0,72	
	Разборка щебеночного основания на глубину 6 см в местах устройства тактильных плиток с погрузкой в автосамосвалы и перемещением в мусор на 22км	м ² м ³ /т	9,09 0,55 / 0,76	
	Разборка покрытия вручную с помощью отбойных молотков на глубину 25 см (вокруг крышек колодцев) с погрузкой в автосамосвалы и перемещением в мусор на 22км	м ² м ³ /т	0,60 0,15 / 0,30	
	Подрубка кромки существующей дорожной одежды на глубину до 0,12 м с погрузкой в автосамосвалы и перемещением в мусор на 22км	п.м м ³ /т	66 2,36 / 4,67	
	Разработка траншеи (группа грунта 2) экскаватором емкостью ковша 0,5 м ³ для устройства бетонного основания под бортовой камень, в том числе: - под бортовой камень марки БР100.30.15	п.м м ³ /т п.м м ³ /т	403,00 24,44 / 40,33 134 9,38 / 15,48	

- под бортовой камень марки БР100.20.8	п.м м ³ /т	269 15,06 / 24,86	
Расчистка от грунта 2 гр. (плотность 1,65 т/м ³) экскаватором емкостью ковша 0,5 м ³ (в местах пучинообразования) с погрузкой автосамосвалы и транспортировкой на 22км в мусор	м ² м ³ /т	832,00 58,24 / 96,10	
Расчистка от грунта 2 гр. (плотность 1,65 т/м ³) экскаватором емкостью ковша 0,5 м ³ (в местах полного разрушения дорожной одежды кромок проезжей части, парковок и примыканий) с погрузкой автосамосвалы и транспортировкой на 22км в мусор	м ² м ³ /т	988,30 177,89 / 293,53	
Расчистка от грунта 2 гр. (плотность 1,65 т/м ³) экскаватором емкостью ковша 0,5 м ³ (в местах полного разрушения дорожной одежды тротуаров) с погрузкой автосамосвалы и транспортировкой на 22км в мусор	м ² м ³ /т	301,90 36,23 / 59,78	
Расчистка площадей от кустарника и мелколесья вручную: - кустарник средний	м ²	9,70	
Перетряхиванием валов из кустарников, мелколесья и корней корчевателями-собирающими на тракторе мощностью 79 кВт (108 л.с.): - кустарник средний	га.	0,0010	
Погрузка кустарника, мелколесья и корней вручную с последующей транспортировкой автосамосвалами на свалку, на расстояние 22 км	м ³ /т	0,03 / 0,02	
Валка леса средней крупности густого д _{ст.} до 16 см с разделкой древесины	га./шт.	0,0050 / 20	
Корчевка пней корчевателем-собирающим с перемещением до 35 м	шт.	20	
Засыпка подкоренных ям-воронок от пней	шт.	20	
Погрузка и транспортировка в мусор на 22км: - стволов деревьев - ветвей и сучьев деревьев - пней	м ³ /т м ³ /т м ³ /т	9,82 / 5,8908 9,00 / 1,224 1,6 / 0,48	
ДОРОЖНАЯ ОДЕЖДА			
ТИП-1			
Розлив битумной эмульсии ЭБК-2	т	0,1885	
Устройство выравнивающего слоя из асфальтобетонной смеси А 5 ВЛ	м ² м ³ /т	628,40 11,00 / 26,94	
Розлив битумной эмульсии ЭБК-2	т	0,1885	
Устройство покрытия из асфальтобетонной смеси марки А 16 ВЛ толщиной 0,05 м	м ² м ³ /т	628,40 31,42 / 76,98	

ТИП-2 (в местах пучинообразования)			
Устройство выравнивающего слоя из щебня М-800 фр. 16-31,5 мм	м ² м ³ пл.т/т	832,00 24,96 / 44,03	
Устройство выравнивающего слоя из асфальтобетонного гранулята (старогодний материал) с погрузкой и транспортировкой из штабеля на 2 км	м ² м ³ /т	832,00 24,96 / 47,42	
Розлив битумной эмульсии ЭБК-2	т	0,4992	
Устройство нижнего слоя покрытия из асфальтобетонной смеси марки А 22 НН толщиной 0,06 м	м ² м ³ /т	832,00 49,92 / 118,81	
Розлив битумной эмульсии ЭБК-2	т	0,2496	
Устройство верхнего слоя покрытия из асфальтобетонной смеси марки А 16 ВЛ толщиной 0,04 м	м ² м ³ /т	832,00 33,28 / 81,54	
ТИП-3			
Устройство выравнивающего слоя из щебня М-800 фр. 16-31,5 мм	м ² м ³ пл.т/т	988,30 177,89 / 313,81	
Устройство выравнивающего слоя из асфальтобетонного гранулята (старогодний материал) с погрузкой и транспортировкой из штабеля на 2 км	м ² м ³ /т	988,30 29,65 / 56,33	
Розлив битумной эмульсии ЭБК-2	т	0,5930	
Устройство выравнивающего слоя из асфальтобетонной смеси марки А 32 НН	м ² м ³ /т	988,30 59,30 / 141,13	
Розлив битумной эмульсии ЭБК-2	т	0,2965	
Устройство покрытия из асфальтобетонной смеси марки А 16 ВЛ толщиной 0,05 м	м ² м ³ /т	988,30 39,53 / 96,85	
Укладка битумной ленты			
Укладка битумной ленты на стыках асфальтобетона - в том числе на съездах, примыканиях и парковках	п.м п.м	399,00 164,00	
Восстановление тротуаров			
ТИП-4			
Розлив битумной эмульсии ЭБК-2	т	0,1728	
Устройство однослойного покрытия из асфальтобетонной смеси марки А 5 ВЛ толщиной 0,04 м на выравнивающем из той же смеси - в том числе выравнивающий слой:	м ² м ³ /т м ³ /т	576,10 28,81 / 70,57 5,76 / 14,11	

ТИП-5			
Устройство выравнивающего слоя из щебня М-800 фр. 8-16 мм	м^2 $\text{м}^3 \text{пл.т/т}$	301,90 36,23 / 63,91	
Устройство выравнивающего слоя из асфальтобетонного гранулята (старогодний материал) с погрузкой и транспортировкой из штабеля на 2 км	м^2 $\text{м}^3/\text{т}$	301,90 9,06 / 17,21	
Розлив битумной эмульсии ЭБК-2	т	0,1811	
Устройство однослойного покрытия из асфальтобетонной смеси марки А 5 ВЛ толщиной 0,04 м	м^2 $\text{м}^3/\text{т}$	301,90 12,08 / 29,59	
Устройство искусственной неровности, совмещенной с пешеходным переходом	шт.	1	
Фрезерование существующего асфальтобетонного покрытия средней толщиной 0,05 м с перемещением на 2 км в штабель, ширина фрезы – 1,0 м	м^2 $\text{м}^3/\text{т}$	10,80 0,54 / 1,03	
Розлив битумной эмульсии ЭБК-2	т	0,0108	
Устройство искусственной неровности из асфальтобетонной смеси марки А 16 ВЛ	м^2 $\text{м}^3/\text{т}$	36,00 2,43 / 5,95	
Восстановление бортового камня			
Установка бортового камня марки БР100.30.15	п.м.	598	
Установка бортового камня марки БР100.20.8	п.м.	523	
Заполнение пазух со стороны газона грунтом	$\text{м}^3/\text{т}$	28,00 / 46,20	
Заполнение пазух асфальтобетонным гранулятом со стороны тротуаров (старогодний материал) с погрузкой и перевозкой на 2 км из штабеля	$\text{м}^3/\text{т}$	14,00 / 26,60	
Заполнение пазух со стороны проезжей части щебнем М-800 фр. 8-16 мм	$\text{м}^3 \text{пл.т/т}$	24,00 / 42,34	
Укладка тактильных дорожных указателей			
Устройство оснований из пескоцементной смеси толщиной 5 см	$\text{м}^2/\text{м}^3$	9,09 / 0,45	
Укладка тактильной плитки	м^2	9,09	
ОБСТАНОВКА ПРИНАДЛЕЖНОСТИ ПУТИ			
Восстановление кабельных линий для подключения опор ОККСГ			
Рытье траншеи баровой установкой (группа грунта II)	п.м/ м^3	8,05 / 3,62	
Доработка грунта вручную (группа грунта II)	м^3	0,40	

Устройство подстилающего слоя из песка мелкого по дну траншеи	м ³	0,40	
Крепление стен котлована инвентарными щитами	м ²	20,00	
Разработка траншеи баровой установкой глубиной до 1 м (ширина траншеи 0,30 м) (группа грунта - III)	п.м м ³	8,05 2,42	
Доработка грунта вручную (группа грунта III)	м ³	0,24	
Укладка футляра ПНД 16 D _y 20 мм SDR11	п.м	13,05	
Протягивание в футляре ПНД 16 D _y 20 мм SDR11 кабеля марки ВВГнг 3х2,5	п.м	13,05	
Прокладка сигнальной ленты ЛСЭ-150 в грунте	м	8,05	
Обратная засыпка траншеи старогодним грунтом	м ³	2,42	
Уплотнение грунта пневмотрамбовками (группа грунта II)	м ³	2,42	
Восстановление кабельных линий для подключения опор ОККСГ (с применением метода ГНБ под проезжей частью)			
Прокладка футляра под дорогой методом ГНБ установкой МНБ-50 (или аналог) на глубине 0,90 м	п.м/шт.	11,00 / 1	
Протаскивание футляра ПНД D _y 20 мм SDR 11	п.м	21,00	
Протягивание в трубе ПНД D _y 20 мм кабеля ВВГнг 3х2,5	п.м	26,00	
Присоединение к существующей линии освещения ВЛИ-0,4 кВ ответвительными зажимами Р-645	шт.	3	
Прокладка силового кабеля ВВГнг 3х2,5 по конструкциям существующих опор освещения в гофрированной трубе до ввода в грунт	м	6	
Крепление гофрированной трубы к телу существующей опоры освещения стальными стяжками СКС-2 (316) 12х1000	шт.	12	
Прокладка силового кабеля ВВГнг 3х2,5 по конструкциям проектируемых опор	м	40	
Крепление силового кабеля к конструкциям проектируемых опор морозостойкими хомутами	шт.	40	
Монтаж выключателя автоматического однополюсного 6А С S201 6кА	шт.	4	
Установка ответвительных коробок с клеммным зажимом 100х100х50 IP65 черная 10х1,5-4 мм ² внутрь проектируемой опоры	шт.	2	
Крепление ответвительных коробок к телу проектируемой опоры стальными стяжками СКС-2 (316) 12х1000	шт.	2	

	Установка консольных опор под дорожные знаки	шт.	2	
	Бурение ям под закладную деталь опоры	шт.	2	
	Устройство фундамента из монолитного бетона В15 F200 W6	м ³	2,50	
	Обратная засыпка котлована вручную	м ³	0,50	
	Монтаж закладной детали фундамента ЗДФ-0,273-2,5-6	шт.	2	
	Установка опор круглоконических светофорных ОККСГ 7,0-3,5 оцинк., окраш. RAL 9005, шагрень, матовая	шт.	2	
	Монтаж цоколя стеклопластиковый черный под опоры ОГКСГ и ОККСГ	шт.	2	
	кронштейн приставной вылет 500 мм (RAL 9005, шагрень, матовая) под ОККСГ и ОГКСГ	шт.	4	
	Монтаж дорожных знаков светодиодных пешеходный переход двусторонних (с внутренней LED подсветкой 220V)	шт.	2	
	Монтаж рамки дорожного знака 900*900 двойной	шт.	2	
	Установка знака дорожного 5.19.1 / 5.19.2 "Пешеходный переход" квадрат 600 мм, пленка тип Б "высокая интенсивность"	шт.	4	
	Установка знака дорожного 5.20 "Искусственная неровность" квадрат 600 мм, пленка тип Б "высокая интенсивность"	шт.	2	
	Монтаж светильников для пешеходного перехода CORVETTE CROSSING LED 110(R) 5000K	шт.	2	
	Монтаж светильников для подходов к пешеходному переходу марки CORVETTE LED 55(W2) 4000K RU	шт.	2	
	Восстановление дорожных знаков	зн./ст.	25 / 13	
	Восстановление фундамента под металлопластиковые стойки: - рытьё котлована - смесь грунта с каменным материалом - монолитный бетон В15 F200 W6	шт. м ³ м ³ м ³	13 1,248 0,624 0,585	
	Восстановление металлопластиковых стоек (длина стойки - 5 м) под дорожные знаки	шт.	12	
	Восстановление металлопластиковых стоек (длина стойки - 7 м) под дорожные знаки	шт.	1	
	Восстановление дорожных знаков из алюминиевого сплава со световозвращающей поверхностью I типоразмер	шт.	4	

- информационные: 6.4.5Д 6.4.17Д	шт. шт. шт.	4 2 2	
Восстановление дорожных знаков из алюминиевого сплава со световозвращающей поверхностью II типоразмер	шт.	21	
- предупреждающие: 1.17 1.34.2		3 2 1	
- приоритета: 2.1 2.4	шт. шт. шт.	7 4 3	
- запрещающие: 3.24	шт. шт.	4 4	
- особых предписаний: 5.19.1 5.19.2	шт. шт. шт.	4 2 2	
- знаки дополнительной информации: 8.13	шт.	3 3	
Установка табличек с изображением вертикальной дорожной разметки			
Табличка с изображением разметки 2.1.3 размером 300x1300	шт.	9	
Нанесение горизонтальной дорожной разметки			
Линия 1.1 (сплошная) шириной 0,15 м, термопластик жёлтый	п.м	169,00	
Линия 1.1 (сплошная) шириной 0,10 м, термопластик белый	п.м	17,50	
Линия 1.6 (прерывистая при соотношении 3:1) шириной 0,15 м, термопластик жёлтый	п.м	24,00	
Линия 1.7 (прерывистая при соотношении 1:1) шириной 0,15 м, термопластик жёлтый	п.м	16,00	
Разметка 1.14.1 длиной 4,00 м, холодный пластик - белая линия - желтая линия	п.м/м ² п.м/м ²	48,00 / 19,20 48,00 / 19,20	
Разметка 1.24.3, холодный пластик белый	м ²	1,38	
Разметка 1.25, холодный пластик белый	п.м/м ²	12,00 / 4,80	


	<i>Установка уличных табличек</i>			
	Установка уличной таблички (2200 мм x 500 мм) с логотипом программы «Безопасные и качественные автомобильные дороги»	зн./ст. м ²	2 / 4 2,2	
	КОЛОДЦЫ ИНЖЕНЕРНЫХ КОММУНИКАЦИЙ			
	Восстановление крышек смотровых колодцев	шт.	2	
	Регулирование высотного положения люков колодцев инженерных коммуникаций с подъемом до 25 см (монтаж опорной плиты ОП-1к)	шт.	5	

Составил: инженер-проектировщик



/ И.К. Кладов /

ГРАФИЧЕСКАЯ ЧАСТЬ

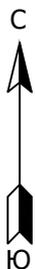

СОГЛАСОВАНО

Взам. инв. N

Подпись и дата

Инв. N подл.

Изм.	Кол.уч.	Лист	Индок.	Подп.	Дата
Разраб.		Смирнова		<i>Смирнова</i>	09.20
Проверил		Волосухин		<i>Волосухин</i>	09.20

ПСД-244-05

Ремонт автомобильной дороги общего пользования местного городского округа Иваново по улице 10 Августа (от ул. Пролетарского до ул. Черниковых)

Стадия	Лист	Листов
П		1

Ситуационный план

ООО
"СтройКонтрольБизнес"

Формат А4


Ведомость углов поворота, прямых и круговых кривых:

№	Вершина		Угол		Элементы круговой и переходных кривых, м								Границы элементов				Расстояние между ВУ, м	Длина прямой, м	Румб		
	Пикет	КМ	Лево	Право	R	L1	L2	T1	T2	Кполн	Ксопр	Б	Д	НПК	НKK	КKK				КПК	
НТ	0+00.00	0		0°0'0"														96,31	66,89	ЮВ:72°0'4.4"	
ВУ1	0+96.31	0		3°22'14"	1000,00	0,00	0,00	29,42	29,42	58,83	58,83	0,43	0,02	0+66.89	0+66.89	1+25.72	1+25.72	81,45	52,03	ЮВ:68°38'29"	
КТ	1+77.75	0		0°0'0"																	


ВНИМАНИЕ!
Перед началом земляных и планировочных работ вызвать представителей организаций, эксплуатирующих инженерные коммуникации

СОГЛАСОВАННО:
Начальник управления благоустройства
Администрации города Иванова
С.Н. Бобышев
"0" 12 2020г.

Схема понижения бортового камня при устройстве схода с тротуара на проезжую часть

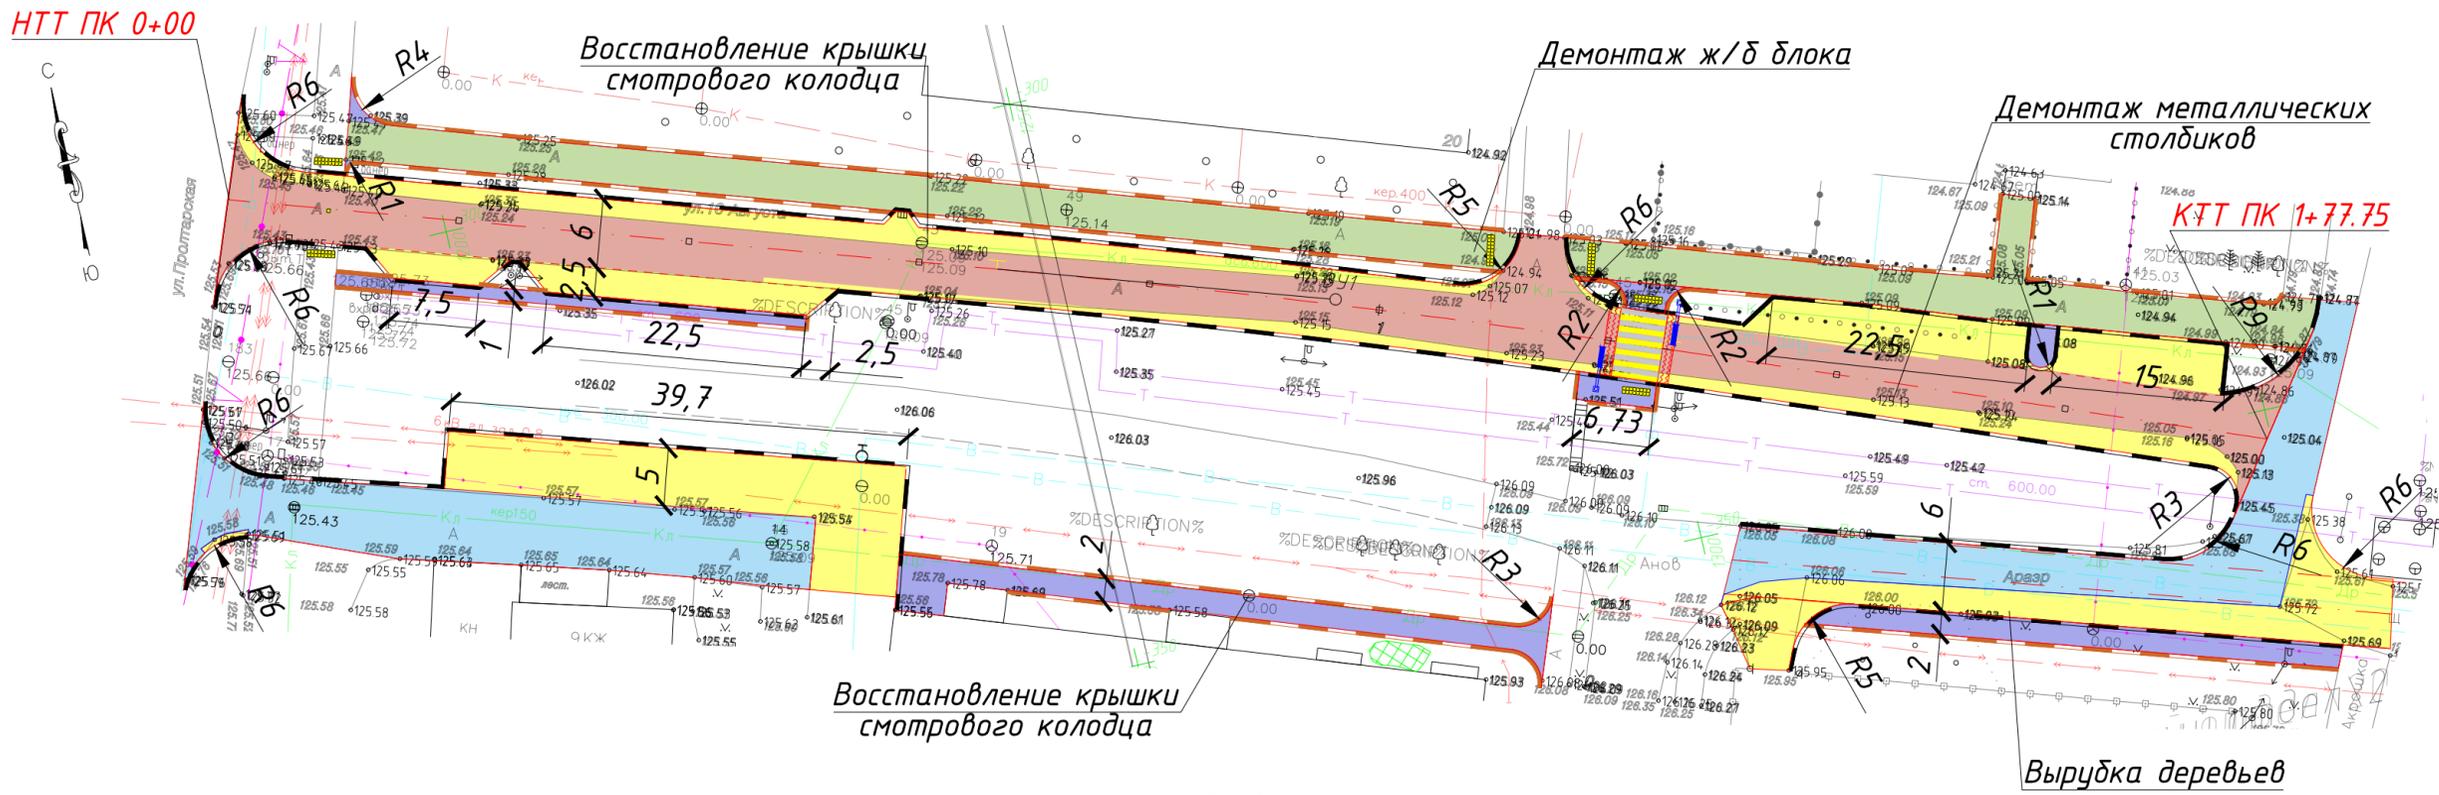

- Условные обозначения:
- подрубка кромки
 - ось проектируемой автодороги
 - проектируемый бортовой камень БР100.20.8
 - проектируемый бортовой камень БР100.30.15
 - тактильная плитка
 - дорожная одежда по ТИПу-1
 - дорожная одежда по ТИПу-2
 - дорожная одежда по ТИПу-3
 - дорожная одежда по ТИПу-4
 - дорожная одежда по ТИПу-5
 - рубка кустарника

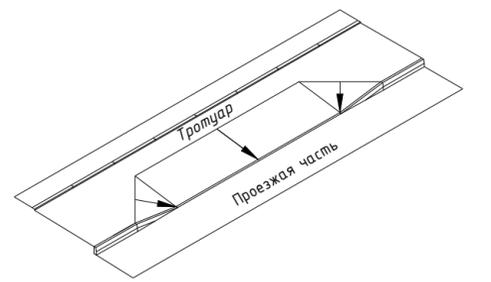

ТИП - 1	ТИП - 2	ТИП - 3	ТИП - 4	ТИП - 5
<p>Асфальтобетон марки А16ВЛ по ПНСТ 184-2019 на БНД 70/100 по ГОСТ 33133-2014 - 0,05</p> <p>Выравнивающий слой из асфальтобетона А5ВЛ по ПНСТ 184-2019 на дитуме БНД 70/100 по ГОСТ 33133-2014</p> <p>Фрезерование существующего асфальтобетонного покрытия</p> <p>Существующая дорожная одежда (покрытие - асфальтобетон)</p>	<p>Асфальтобетон марки А16ВЛ по ПНСТ 184-2019 на БНД 70/100 по ГОСТ 33133-2014 - 0,04</p> <p>Асфальтобетон марки А22НН по ПНСТ 184-2019 на БНД 70/100 по ГОСТ 33133-2014 - 0,06</p> <p>Выравнивающий слой из щебня М-800 фр. 16-31,5 мм по ГОСТ 32703-2014 с заклинкой асфальтобетонным гранулятом</p>	<p>Асфальтобетон марки А16ВЛ по ПНСТ 184-2019 на БНД 70/100 по ГОСТ 33133-2014 - 0,05</p> <p>Выравнивающий слой из асфальтобетона А32НН по ПНСТ 184-2019 на дитуме БНД 70/100 по ГОСТ 33133-2014</p> <p>Выравнивающий слой из щебня М-800 фр. 16-31,5 мм по ГОСТ 32703-2014 с заклинкой асфальтобетонным гранулятом</p>	<p>Асфальтобетон марки А5ВЛ по ПНСТ 184-2019 на дитуме БНД 70/100 по ГОСТ 33133-2014 - 0,04</p> <p>на выравнивающем слое из той же смеси*</p>	<p>Асфальтобетон марки А5ВЛ по ПНСТ 184-2019 на дитуме БНД 70/100 по ГОСТ 33133-2014 - 0,04</p> <p>Выравнивающий слой из щебня М-800 фр. 8-16 мм по ГОСТ 32703-2014 с заклинкой асфальтобетонным гранулятом</p>

Устройство дитумной ленты на стыках асфальтобетона

Ось автодороги

Примечания:


- Для обеспечения доступности движения маломобильных групп населения, в местах пересечения пешеходных путей с проезжей частью предусмотрено занижение бортового камня.
- При устройстве а/б покрытия тротуаров, следует учитывать необходимость открытия дверей, калиток, ворот и устраивать, при необходимости, пониженные участки тротуаров. При этом поперечный уклон тротуара должен быть направлен в сторону от зданий и ограждений.
- Все размеры на чертеже указаны в метрах.

ПСД-244-05			
Ремонт автомобильной дороги общего пользования местного значения городского округа Иваново по улице 10 Августа (от ул. Пролетарской до ул. Черниковых)			
Изм.	Колуч.	Лист	Ндок.
Разраб.	Кладов	Подп.	Дата
Проверил	Овчинников	11.20	11.20
Детальный план М 1:500			
Стадия		Лист	Листов
П			1
ООО "СтройКонтрольБизнес"			
формат А4х3			

Расход материала

Наименование	Длина, м	Масса, т	Объем блока. Бетон В30 F200, м ³	Объем бетона на основание В15 F200, м ³
БР 100х30х15	1,00	0,10	0,043	0,05
БР 100х20х8	1,00	0,038	0,016	0,048

Бортовой камень
БР 100х30х15

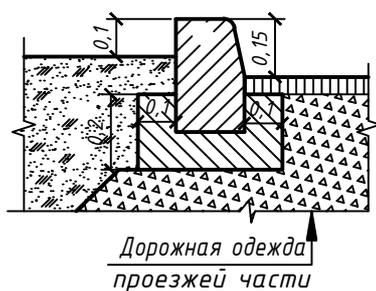

Бортовой камень
БР 100х20х8


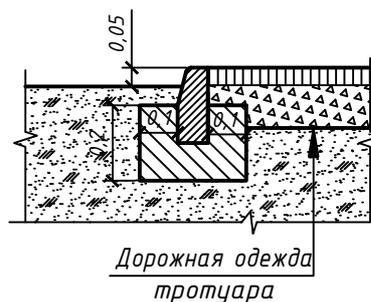


Схема понижения бортового камня при устройстве
схода с тротуара на проезжую часть

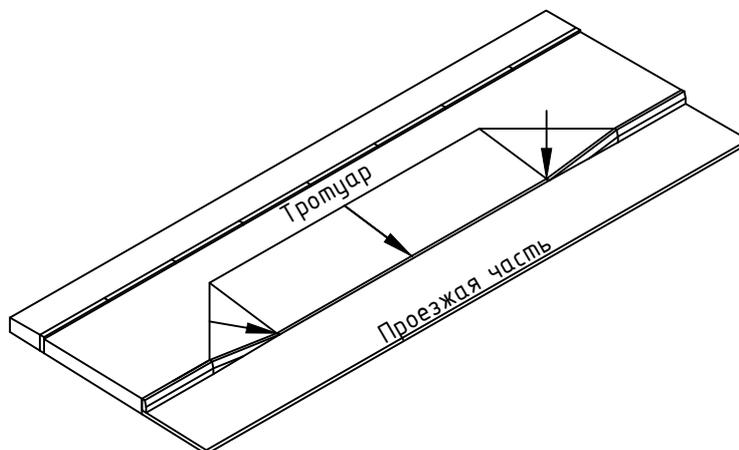

Примечание:

1. Все размеры на чертеже даны в метрах;
2. Конструкция дорожной одежды показана условно.

СОГЛАСОВАНО

Взам. инв. N

Подпись и дата

Инв. N подл.

ПСД-244-05

Ремонт автомобильной дороги общего пользования местного значения
городского округа Иваново по улице 10 Августа (от ул. Пролетарской до
ул. Черниковых)



Изм.	Кол.уч.	Лист	Издок.	Подп.	Дата
Разраб.		Овчинников		<i>[Signature]</i>	09.20
Проверил		Волосухин		<i>[Signature]</i>	09.20

Стадия	Лист	Листов
П		1

Схема установки бортового камня

000
"СтройКонтрольБизнес"

Формат А4

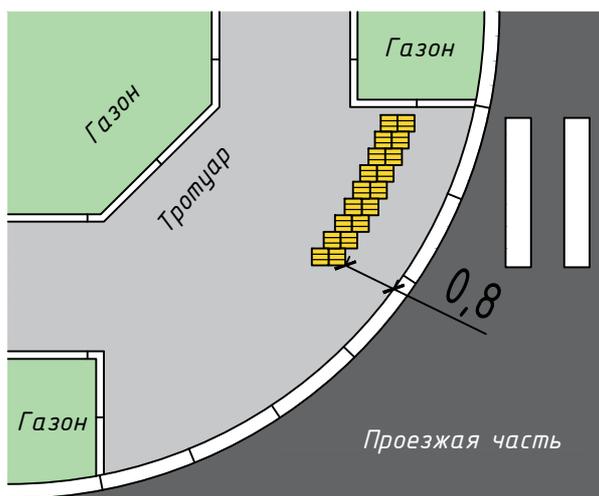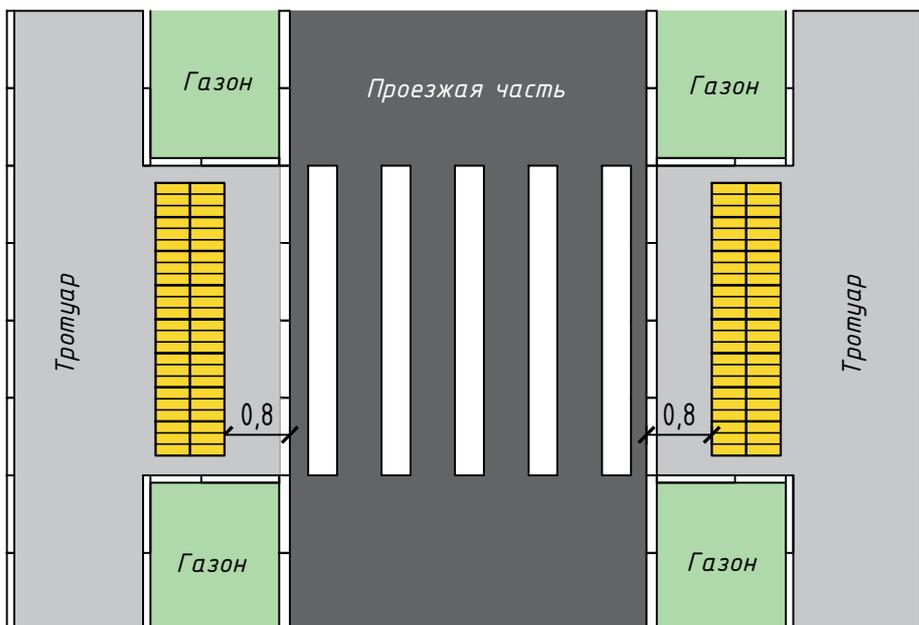

Примечания:

1. Тактильные указатели изображены схематично
2. Применять тактильную плитку размером 0,3х0,3 м
3. Раскладка плитки выполняется по ГОСТ Р 52875-2007 "Указатели тактильные наземные для инвалидов по зрению. Технические требования"
4. Все размеры на чертеже даны в метрах

СОГЛАСОВАНО

Взам. инв. N	
--------------	--


Подпись и дата	
----------------	--

Инв. N подл.	
--------------	--

ПСД-244-05					
Ремонт автомобильной дороги общего пользования местного значения городского округа Иваново по улице 10 Августа (от ул. Пролетарской до ул. Черниковых)					
Изм.	Кол.уч.	Лист	Индок.	Подп.	Дата
Разраб.		Овчинников		<i>[Signature]</i>	09.20
Проверил		Волосухин		<i>[Signature]</i>	09.20
				Стадия	Лист
				П	1
				000	
				"СтройКонтрольБизнес"	
				Формат А4	


Схема раскладки тактильных плит

$h = 2.0-4.0$ - в населенном пункте
(на протяжении одной дороги h должна быть одинаковой)

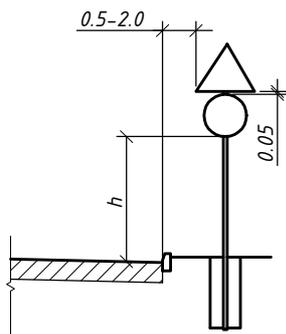

Верхний обрез фундамента опоры знака должен быть заподлицо с поверхностью присыпной бермы или земли.

Последовательность расположения нескольких знаков на одной опоре

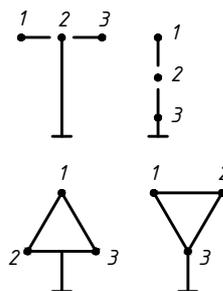


Очередность размещения знаков различных групп на одной опоре должна быть следующей:
 - знаки приоритета
 - предупреждающие
 - предписывающие
 - особых предписаний
 - запрещающие
 - информационные
 - знаки сервиса

При размещении на одной опоре знаков одной группы очередность их расположения определяется номером знака в группе.

Если в месте выезда на дорогу устанавливают несколько знаков на одной опоре, знаки 5.13.1, 5.13.2 располагают над другими знаками

Установка стоек дорожных знаков

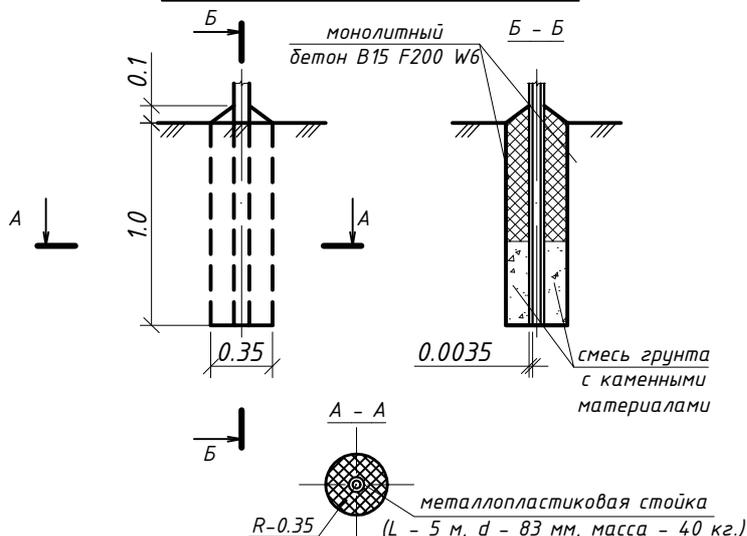

Ведомость объемов работ на установку стоек

N п/п	Наименование работ	Ед. изм.	Кол-во
1	Рытье котлована	м ³	0.096
2	Смесь грунта с каменными материалами, в т.ч.:	м ³	0.048
		- грунт	м ³
	- кам. материал (щебень)	м ³	0.024
3	Монолитный бетон В15 F200 W6	м ³	0.045
4	Стойка металлопластиковая	шт.	1
	- длина стойки	м	5,0
	- диаметр	мм	83
	- масса	кг	40,0

Примечания:

1. Дорожные знаки приняты по ГОСТ 32945-2014 "Дороги автомобильные общего пользования. Знаки дорожные. Технические требования".
2. Знаки необходимо устанавливать в соответствии с ГОСТ Р 52289-2004 "Технические средства организации дорожного движения. Правила применения дорожных знаков, разметки, светофоров, дорожных ограждений и направляющих устройств"
3. Заполнение пазух производить смесью грунта с каменными материалами с послойным уплотнением трамбовками толщиной слоя 0.1 м.
4. Приняты металлопластиковые стойки (L - 5 м, d - 83 мм, вес - 40 кг.)
5. Все размеры даны в м.

Согласовано

Взам.н.в.№

Подп. и дата

Инв.№ подл.

ПСД-244-05

Ремонт автомобильной дороги общего пользования местного значения городского округа Иваново по улице 10 Августа (от ул. Пролетарской до ул. Черниковых)


Изм.	Кол.уч.	Лист	Ндоп.	Подп.	Дата
Разраб.		Овчинников		<i>[Signature]</i>	09.20
Проверил		Волосухин		<i>[Signature]</i>	09.20

Стадия	Лист	Листов
П		1


Установка дорожных знаков

ООО "СтройКонтрольБизнес"


План

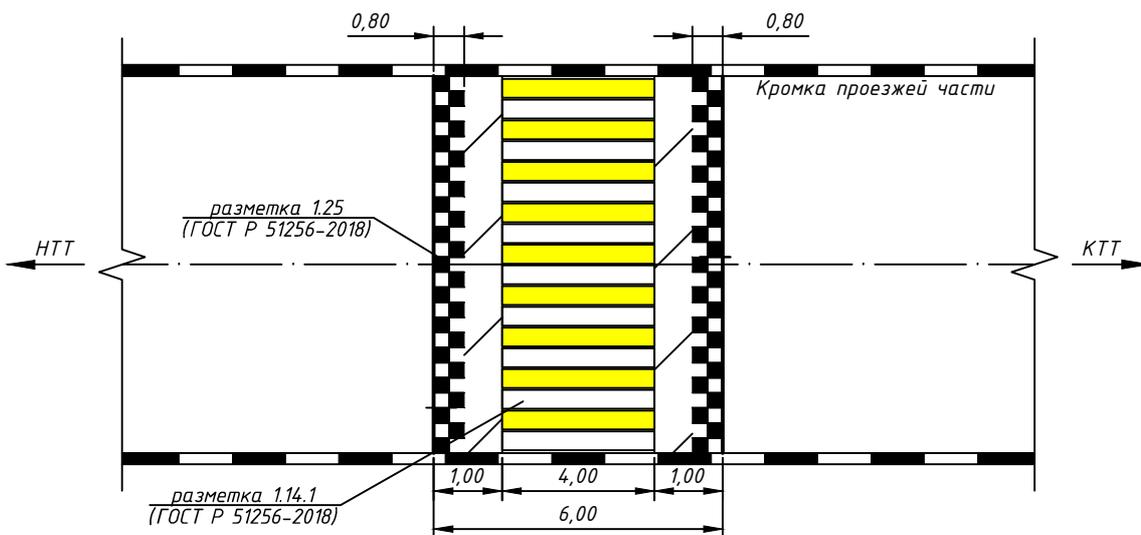

Поперечный разрез

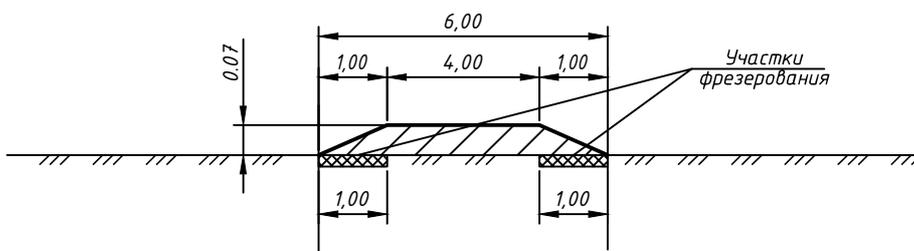

Продольный разрез

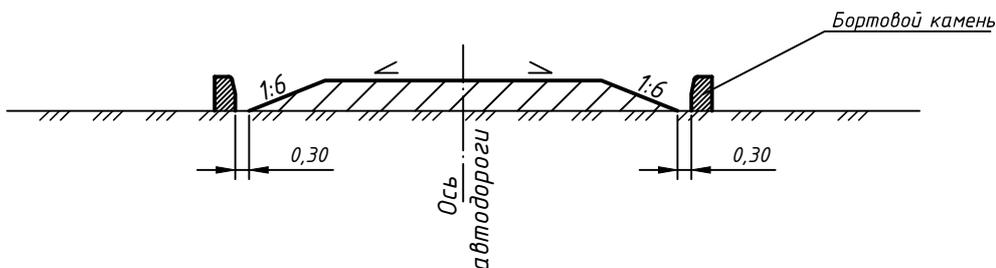

Примечания:

1. Конструкция искусственной неровности принята по ГОСТ Р 52605-2006.
2. Все размеры на чертеже указаны в метрах.

Согласовано

Взам.нв.№

Подп. и дата

Инв.№ подл.

ПСД-244-05


Ремонт автомобильной дороги общего пользования
местного значения городского округа Иваново
по улице 10 Августа (от ул. Пролетарского до ул. Черниковых)

Изм.	Кол.уч.	Лист	Ндоп.	Подп.	Дата
Разраб.		Овчинников		<i>Сл</i>	09.20
Проверил		Овчинников		<i>Сл</i>	09.20

Стадия	Лист	Листов
П		1

Схема устройства
искусственной дорожной неровности,
совмещенной с пешеходным переходом

ООО "СтройКонтрольБизнес"

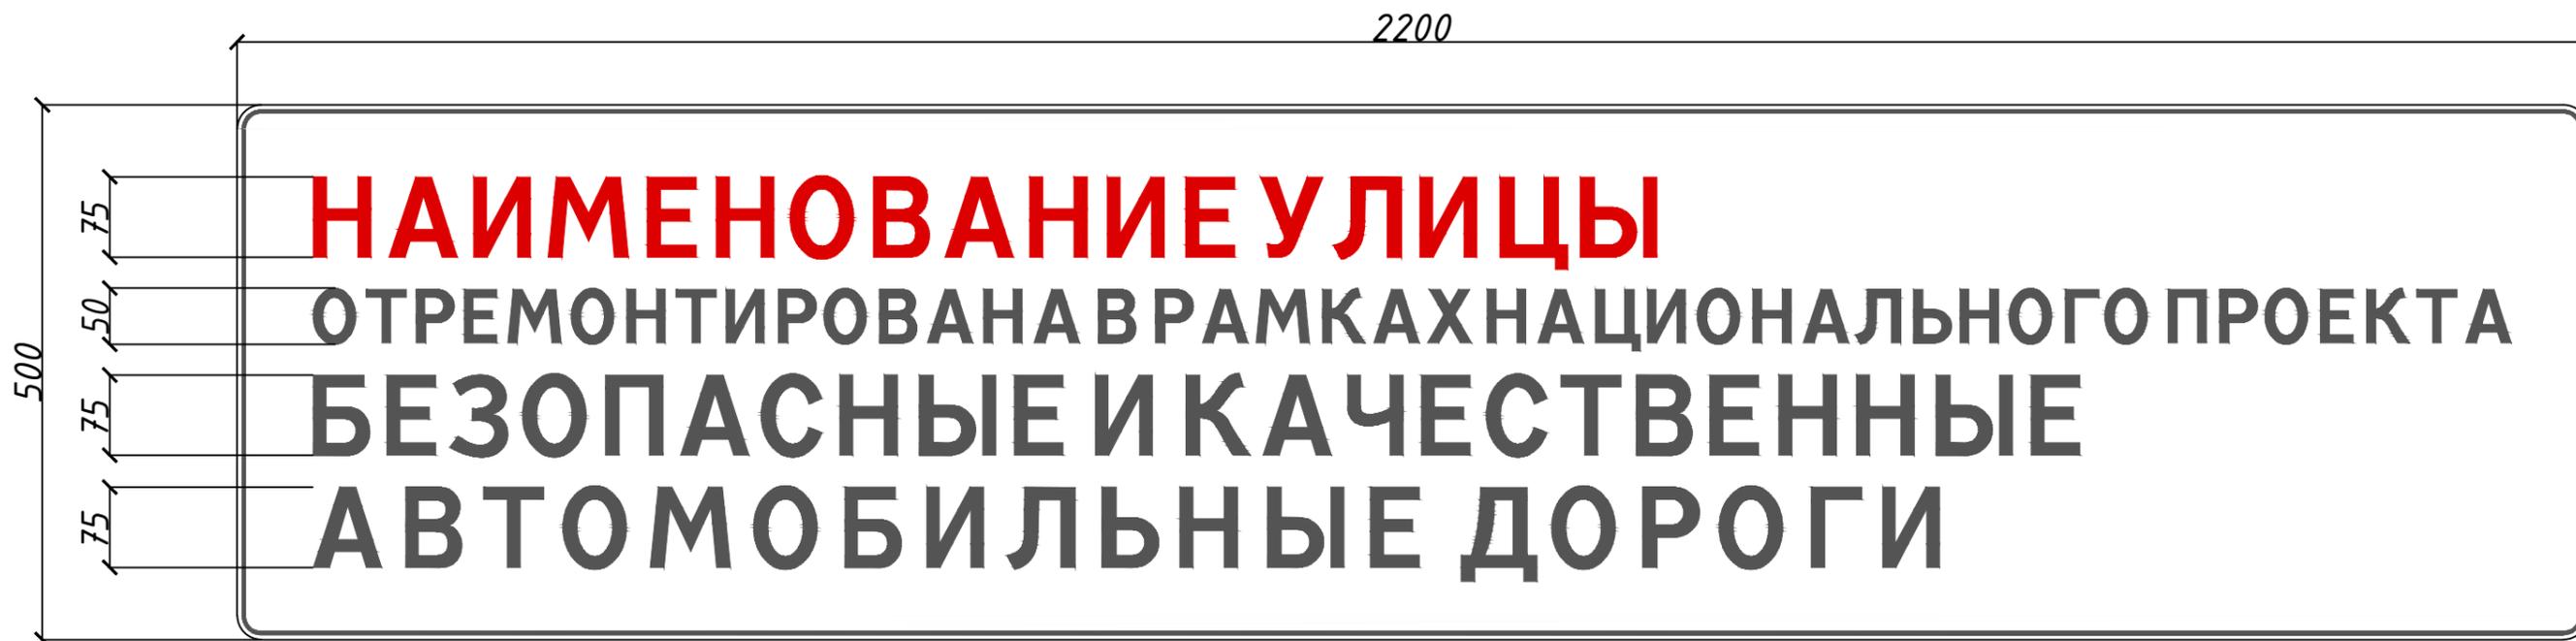

СОГЛАСОВАНО			
	Взам. инв. N		
	Подпись и дата		
	Инв. N подл.		

Примечания:

1. Размер логотипа по вертикали должен быть не менее 30% от размера таблички. Не допускается искажение пропорций логотипа
2. Используемый шрифт - Sector Bold
3. Используемый цвет шрифта - СМУК (0/0/0/100)
4. Площадь знака - 1.10 м²

						ПСД-244-05			
						Ремонт автомобильной дороги общего пользования местного значения городского округа Иваново по улице 10 Августа (от ул. Пролетарской до ул. Черниковых)			
Изм.	Кол.уч.	Лист	И док.	Подп.	Дата		Стадия	Лист	Листов
Разраб.		Овчинников		<i>[Signature]</i>	09.20				
Проверил		Волосухин		<i>[Signature]</i>	09.20		П		1
						Пример оформления уличной таблички			
						000 "СтройКонтрольБизнес"			

ПАСПОРТ ОБЪЕКТА
Ремонт улицы ЧИСТОПОЛЬСКАЯ
 проходит в рамках национального проекта
БЕЗОПАСНЫЕ И КАЧЕСТВЕННЫЕ
АВТОМОБИЛЬНЫЕ ДОРОГИ

Застройщик: ООО «Строительная компания "Стройвиктория"»,
 тел.: 8 (8973) 36-42-44.

Ген. подрядчик: ООО «Юг-Техмонтаж»,
 тел.: 8 (8973) 36-42-44.

Разрешение на строительство:
 № RU 26304000-188 от 26.10.2017 г.

Завершение работ: II квартал 2015 г.



БЕЗОПАСНЫЕ И
КАЧЕСТВЕННЫЕ
АВТОМОБИЛЬНЫЕ
ДОРОГИ

Цвета:

-  СМУК 0/0/0/100
-  СМУК 0/100/100/0
-  СМУК 0/0/0/20 – 0/0/0/0

Шрифт: **Sector Bold**

ПАСПОРТ ОБЪЕКТА
Ремонт улицы ЧИСТОПОЛЬСКАЯ
 проходит в рамках национального проекта
БЕЗОПАСНЫЕ И КАЧЕСТВЕННЫЕ
АВТОМОБИЛЬНЫЕ ДОРОГИ

Застройщик: ООО «Строительная компания "Стройвиктория"»,
 тел.: 8 (8973) 36-42-44.

Ген. подрядчик: ООО «Юг-Техмонтаж»,
 тел.: 8 (8973) 36-42-44.

Разрешение на строительство:
 № RU 26304000-188 от 26.10.2017 г.

Завершение работ: II квартал 2015 г.



БЕЗОПАСНЫЕ И
КАЧЕСТВЕННЫЕ
АВТОМОБИЛЬНЫЕ
ДОРОГИ

Необходимо указывать название объекта, название застройщика, контактные данные застройщика, срок завершения работ.

Размер логотипа по вертикали **не менее 30 %** от высоты таблички. Не допускается искажение пропорций логотипа.

СОГЛАСОВАНО			
Взам. инв. N			
Подпись и дата			
Инв. N подл.			

						ПСД-244-05			
						Ремонт автомобильной дороги общего пользования местного значения городского округа Иваново по улице 10 Августа (от ул. Пролетарской до ул. Черниковых)			
Изм.	Кол.уч	Лист	Н док.	Подп.	Дата		Стадия	Лист	Листов
Разраб.	Овчинников			<i>[Signature]</i>	09.20			П	
Проверил	Волосухин			<i>[Signature]</i>	09.20				
						Пример оформления информационного щита "Паспорт объекта"			
						ООО "СтройКонтрольБизнес"			
						Формат А3			

ПРИЛОЖЕНИЕ 1


ПОДД ул. 10- Августа. График обустройства.
Ведомость дорожных знаков, разметки горизонтальной и вертикальной

Согласовано:

Начальник управления благоустройства Администрации города Иванова


/ С.Н. Бобышев /

Тротуары слева	ширина 3,25 м; мат. а/б 000-178
Дорожные ограждения и направляющие устр-ва слева	
Дорожные ограждения и направляющие устр-ва по осевой	
Горизонтальная дорожная разметка слева	2-я от осевой
	1-я от осевой
Элементы дороги в плане	
Элементы дороги в продольном профиле	

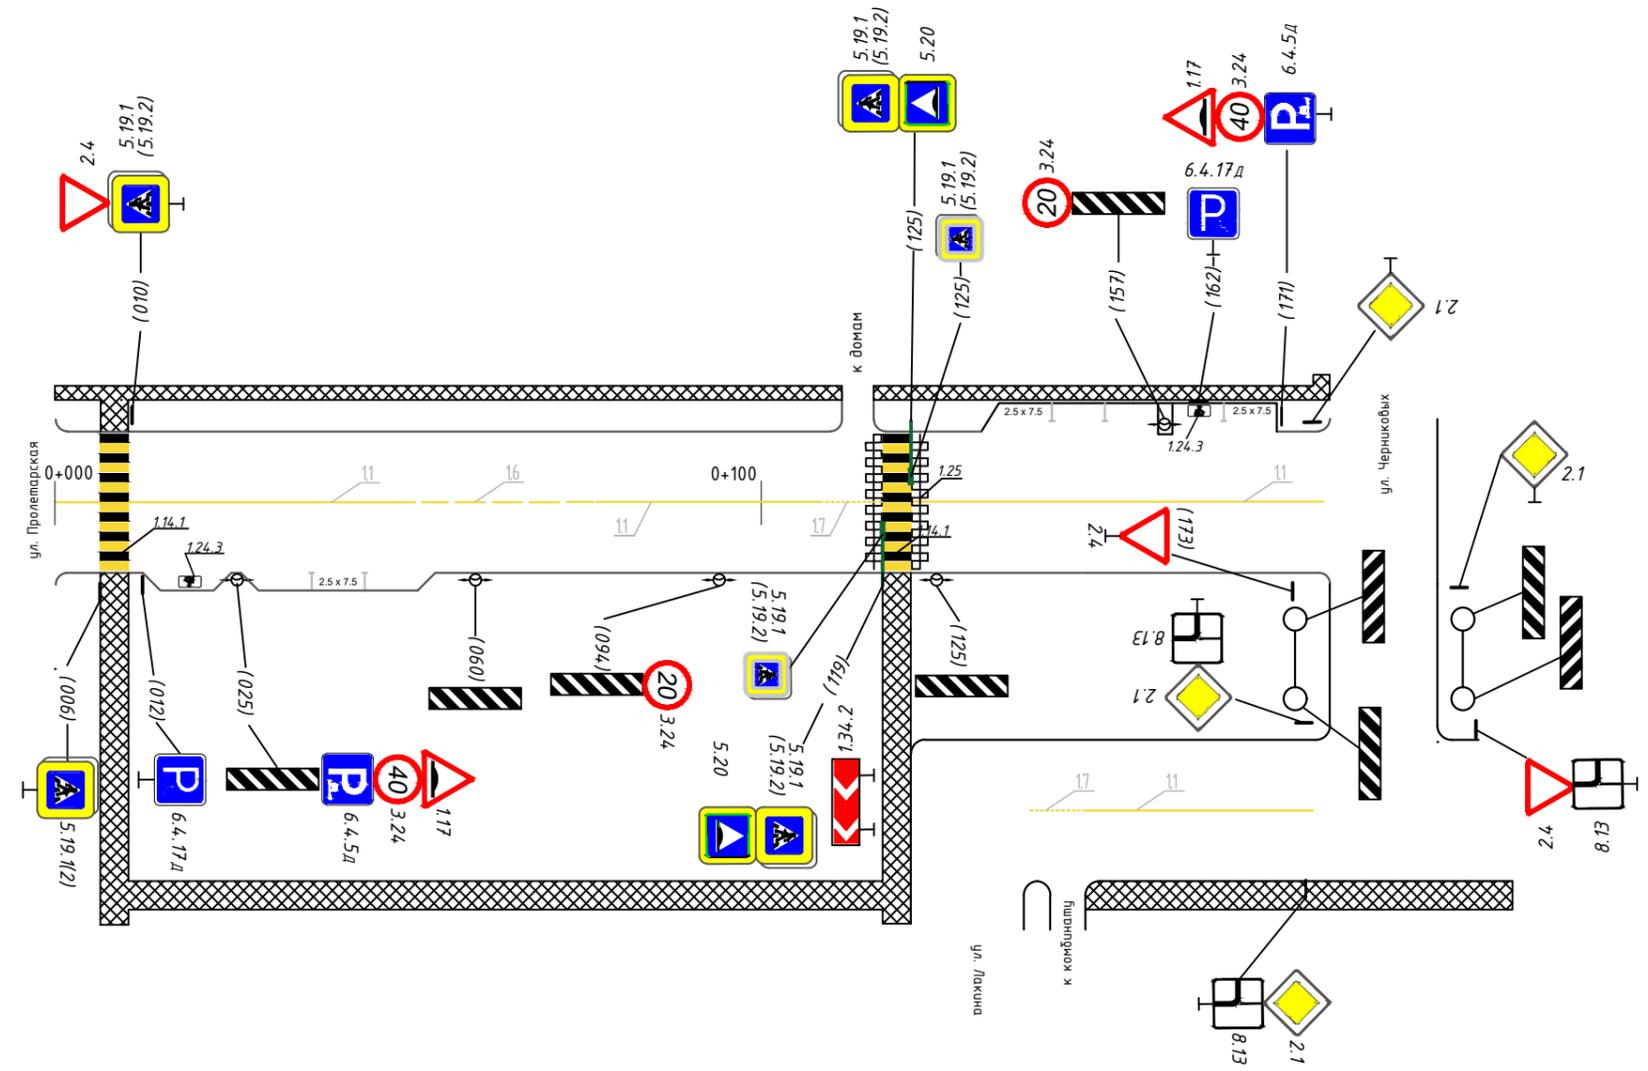

Горизонтальная дорожная разметка слева	Осевая линия	900-000 1,1	0,0 1,1	1,1 010-051	1,6 051-076	1,1 076-109	1,7 095-119	1,1 111-121	1,1 121-178
	1-я от осевой								1,1 145-177
	2-я от осевой								
Дорожные ограждения и направляющие устр-ва справа									
Тротуары справа									

