



Схема прилегающей территории Фитнес – клуба "Север" по адресу: г. Иваново ул. Парижской Коммуны, д.7а. М 1:1000

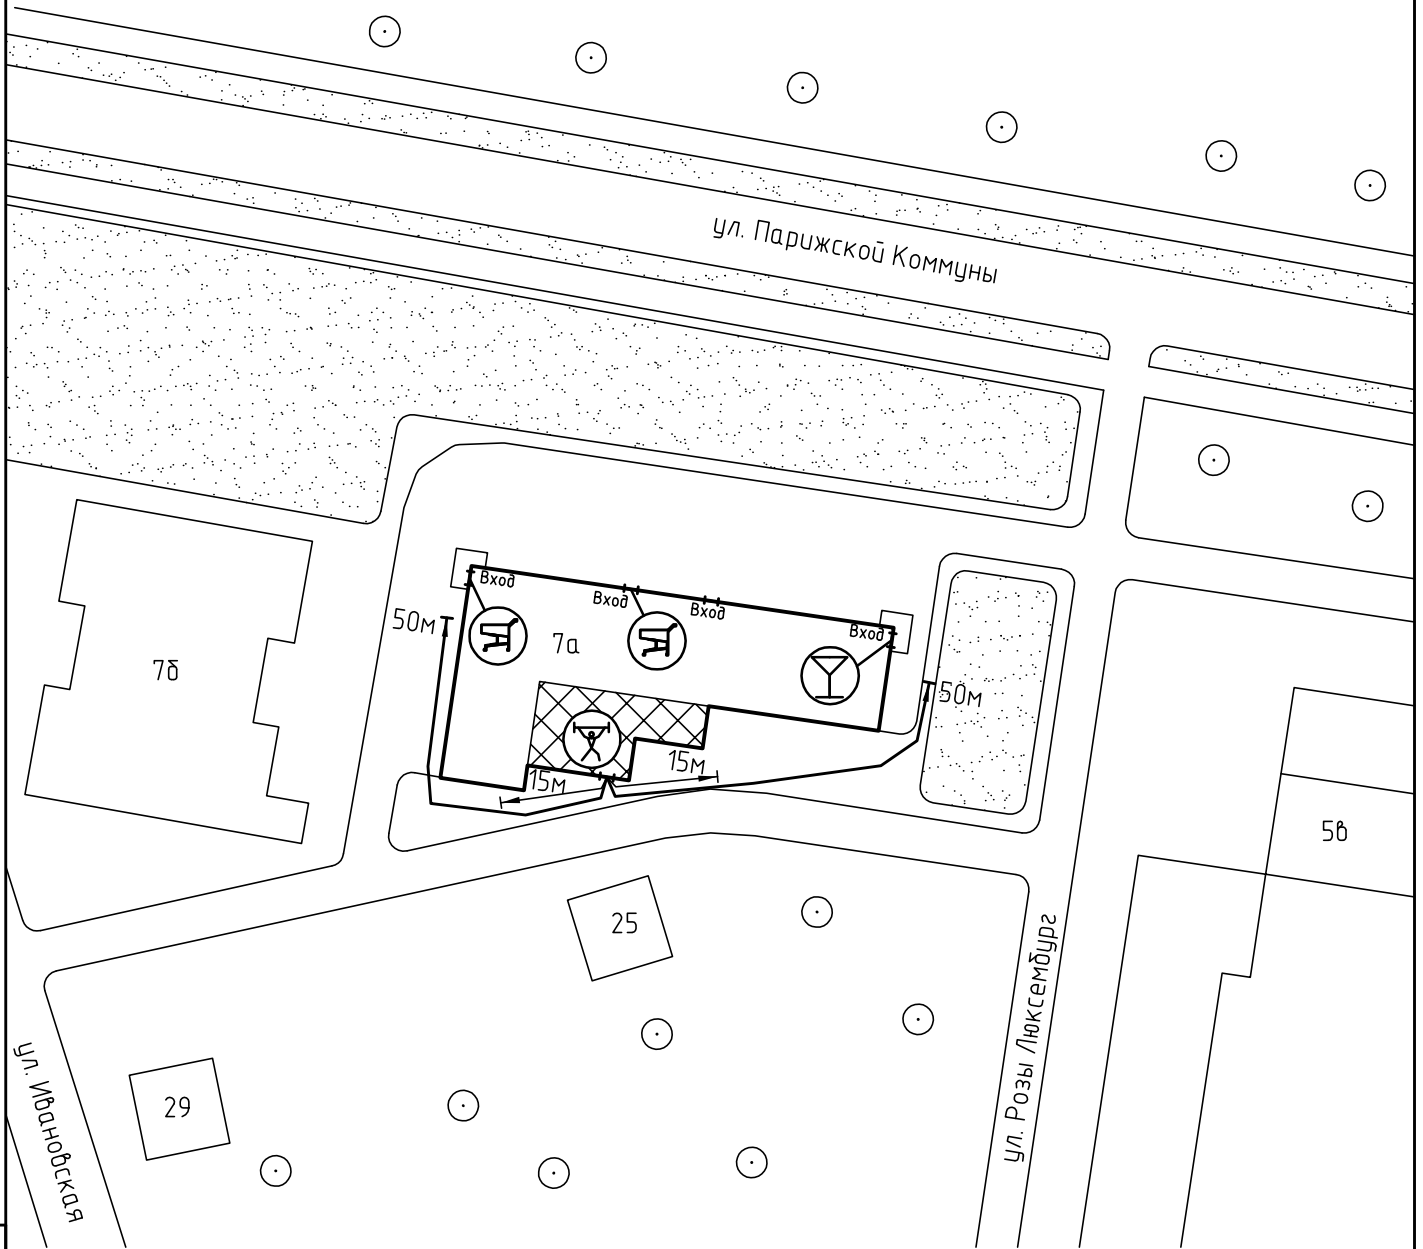

Условные обозначения:

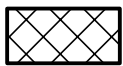

Организации и объекты от которых определяется расстояние.



Объект торговли.




Объект общественного питания.




Объект спорта.




Окружающая застройка.

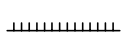

Ограждение прилегающей территории.

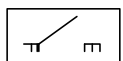


Ворота.

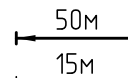


Расстояние 50м.


Расстояние 15м.

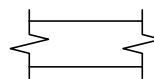


Дороги, тротуары.

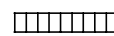

Пешеходный переход.

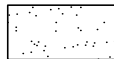

Газон.

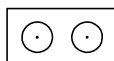

Дереья .