



Схема прилегающей территории
 Ивановского филиала Владимирского юридического
 института Федеральной службы исполнения наказаний
 по адресу: г. Иваново ул. 1-я Балинская, д. 61. М 1:1000

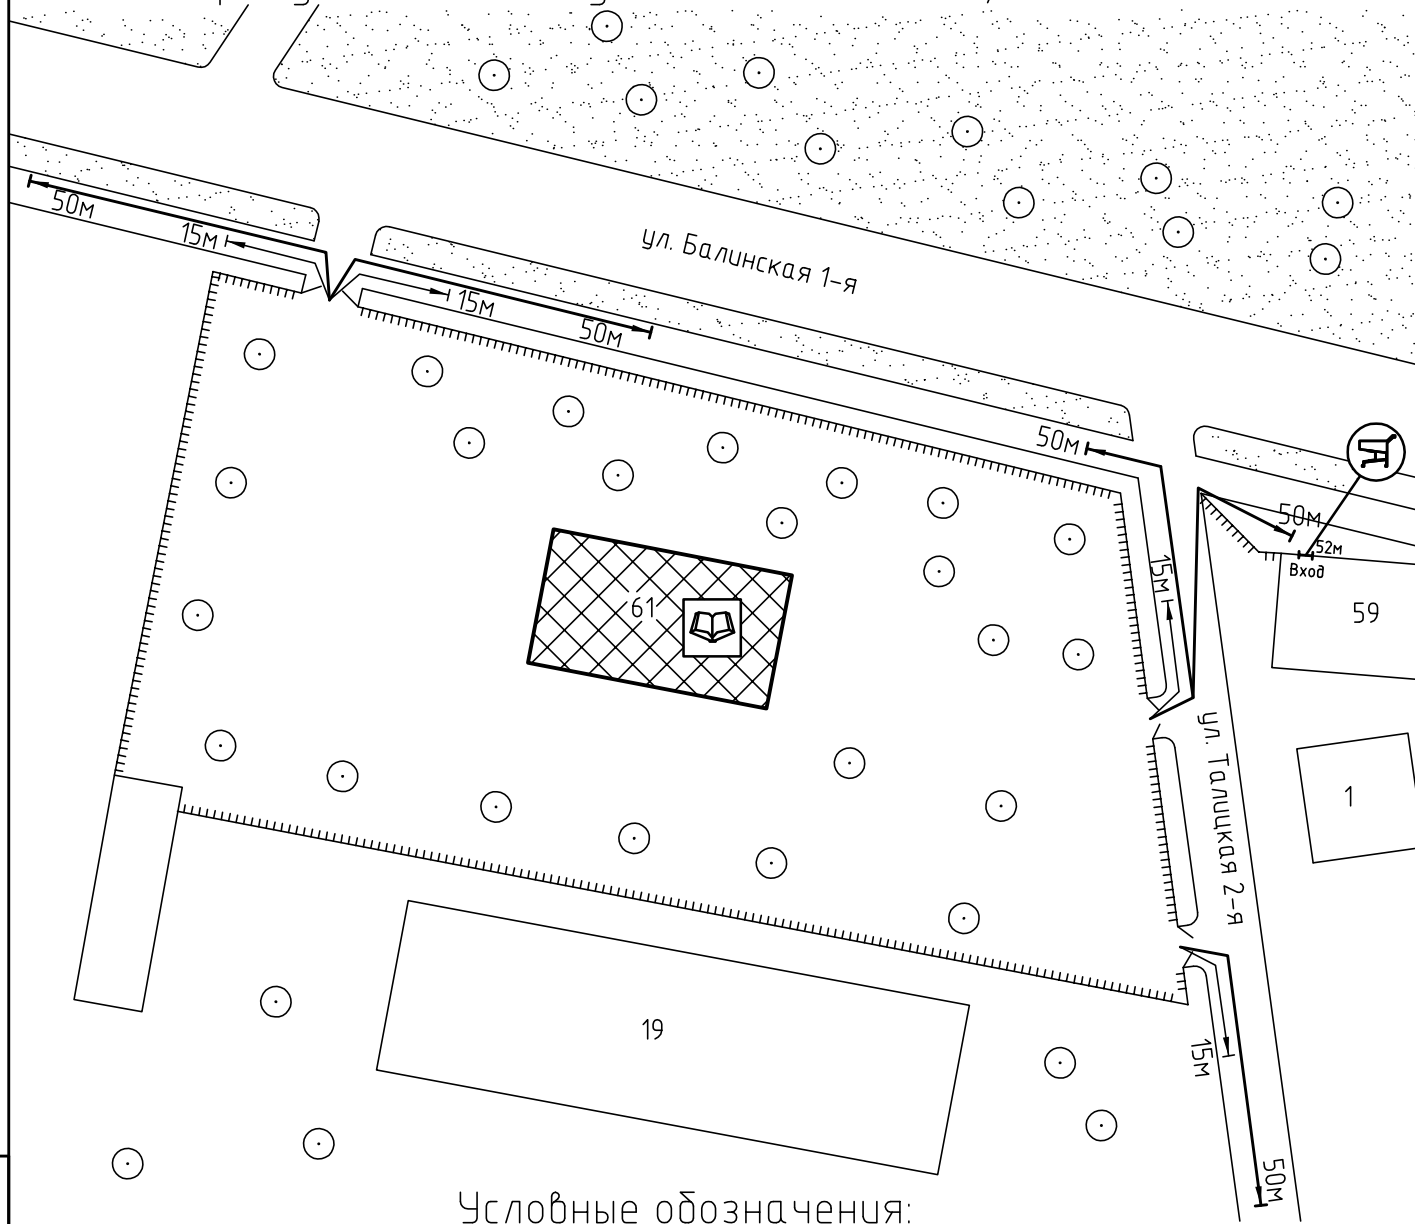

Условные обозначения:

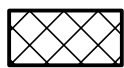

Организации и объекты от которых
 определяется расстояние.



Объект торговли.




Объект общественного
 питания.




Детские и образовательные
 учреждения.




Окружающая застройка.

 

Ограждение прилегающей
 территории.

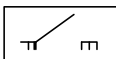


Ворота.

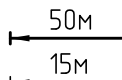


Расстояние 50м.


Расстояние 15м.

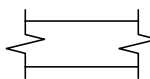


Дороги, тротуары.

 

Пешеходный переход.

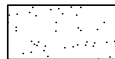

Газон.

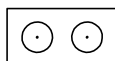

Деревья.

Взам. инв. №

Подп. и дата

Инв. № подл