


Схема прилегающей территории областного  
государственного учреждения дополнительного образования  
детей ДЮСШ №5  
по адресу: г. Иваново пл. Революции, д.2/1. М 1:1000

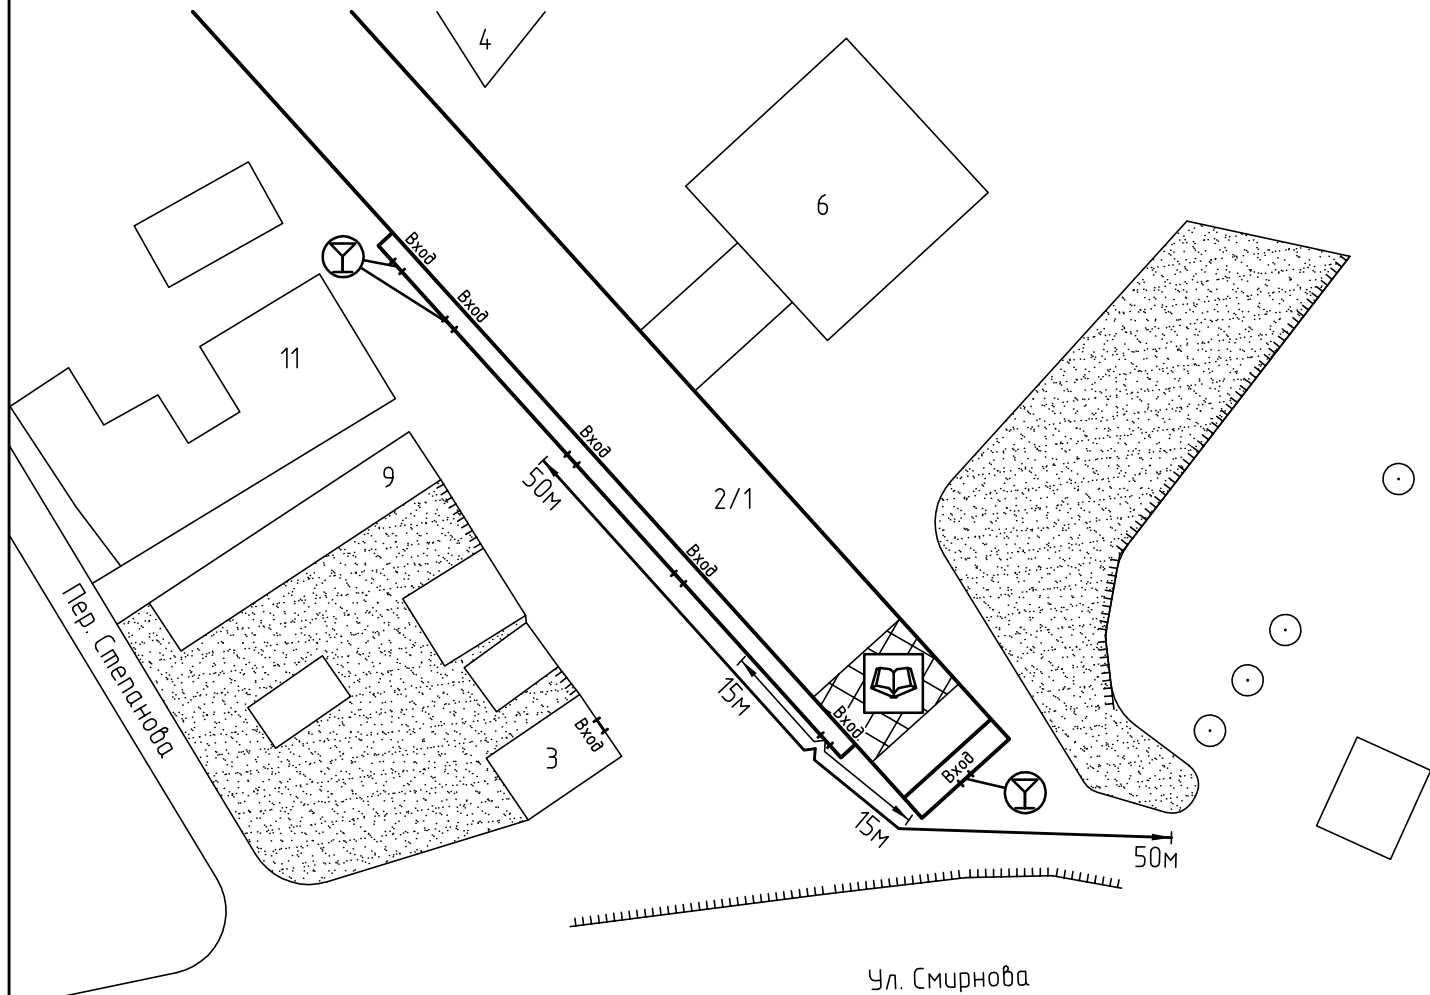

Условные обозначения:



Организации и объекты от которых определяется расстояние.



Объект торговли.



Объект общественного питания.




Детские и образовательные учреждения.



Окружающая застройка




Ограждение прилегающей территории

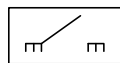


Ворота.



Расстояние 50м.

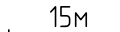

Расстояние 15м.

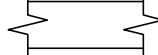


Дороги, тротуары.



Пешеходный переход.



Газон.

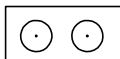

Деревья групповой посадки.