


Схема прилегающей территории
 муниципального дошкольного образовательного учреждения
 Детский сад №164
 по адресу: г. Иваново ул.Кирякиных, д.6, М 1:1000.

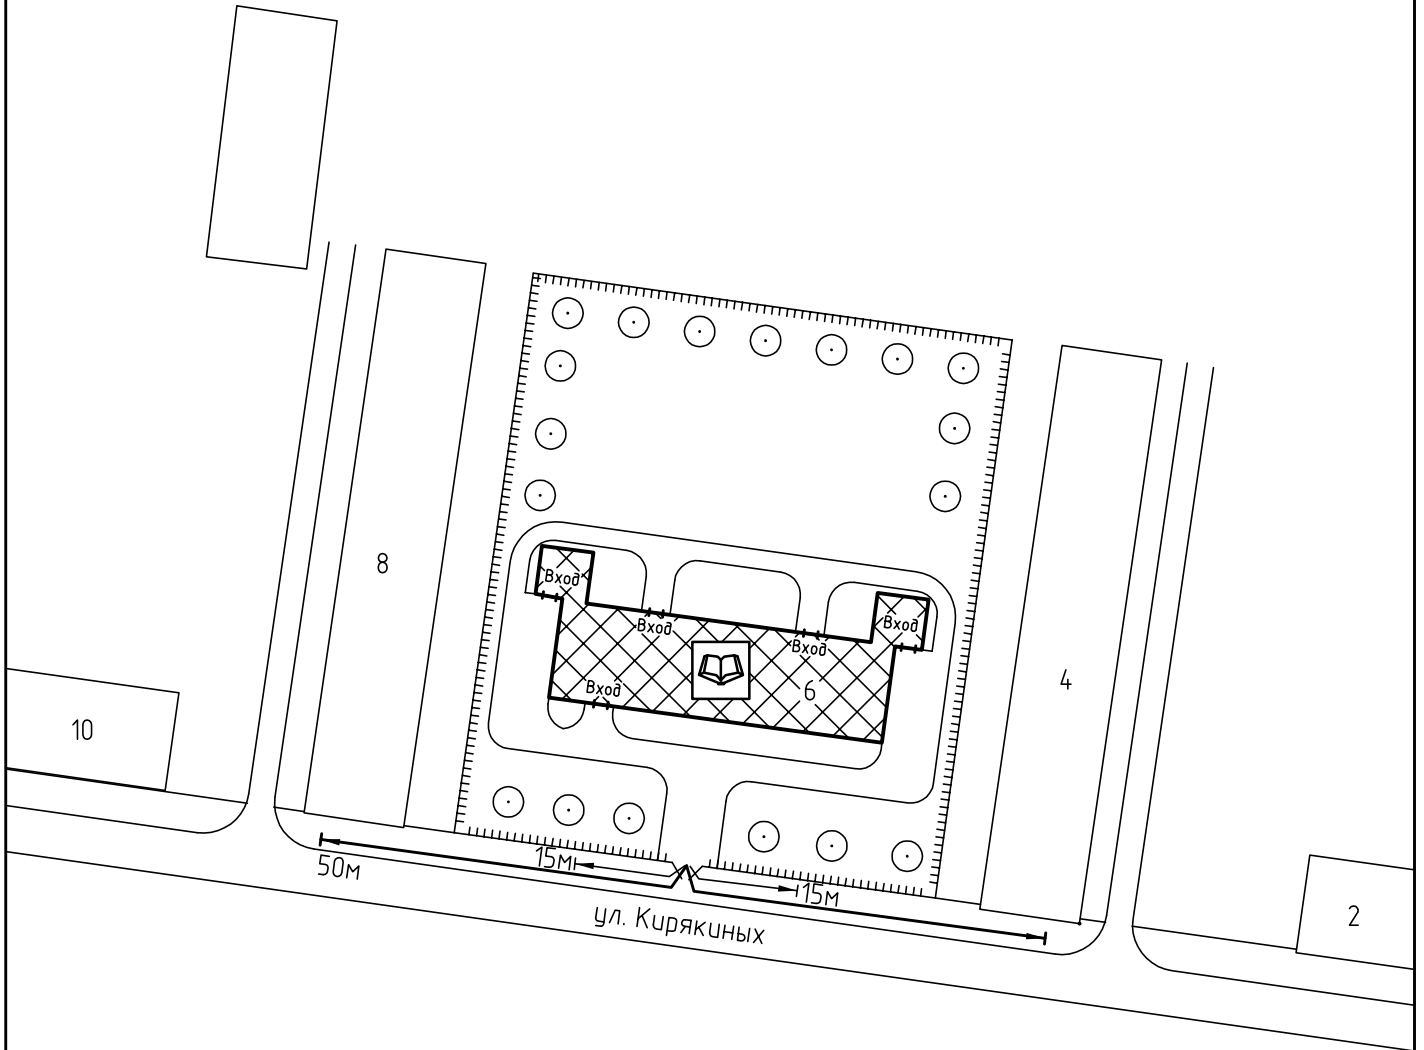

Условные обозначения:



Организации и объекты от которых
 определяется расстояние.



Объект торговли.




Объект общественного
 питания.



Детские и образовательные
 учреждения.



Окружающая застройка.

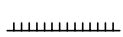


Ограждение прилегающей
 территории.



Ворота.

50м

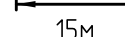


Расстояние 50м.


15м



Расстояние 15м.

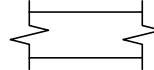


Дороги, тротуары.

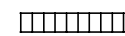

Пешеходный переход.



Газон.

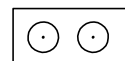

Дереья .