


Схема прилегающей территории Детского сада №48
по адресу: г. Иваново ул.Багаева , д.26. М 1:1000

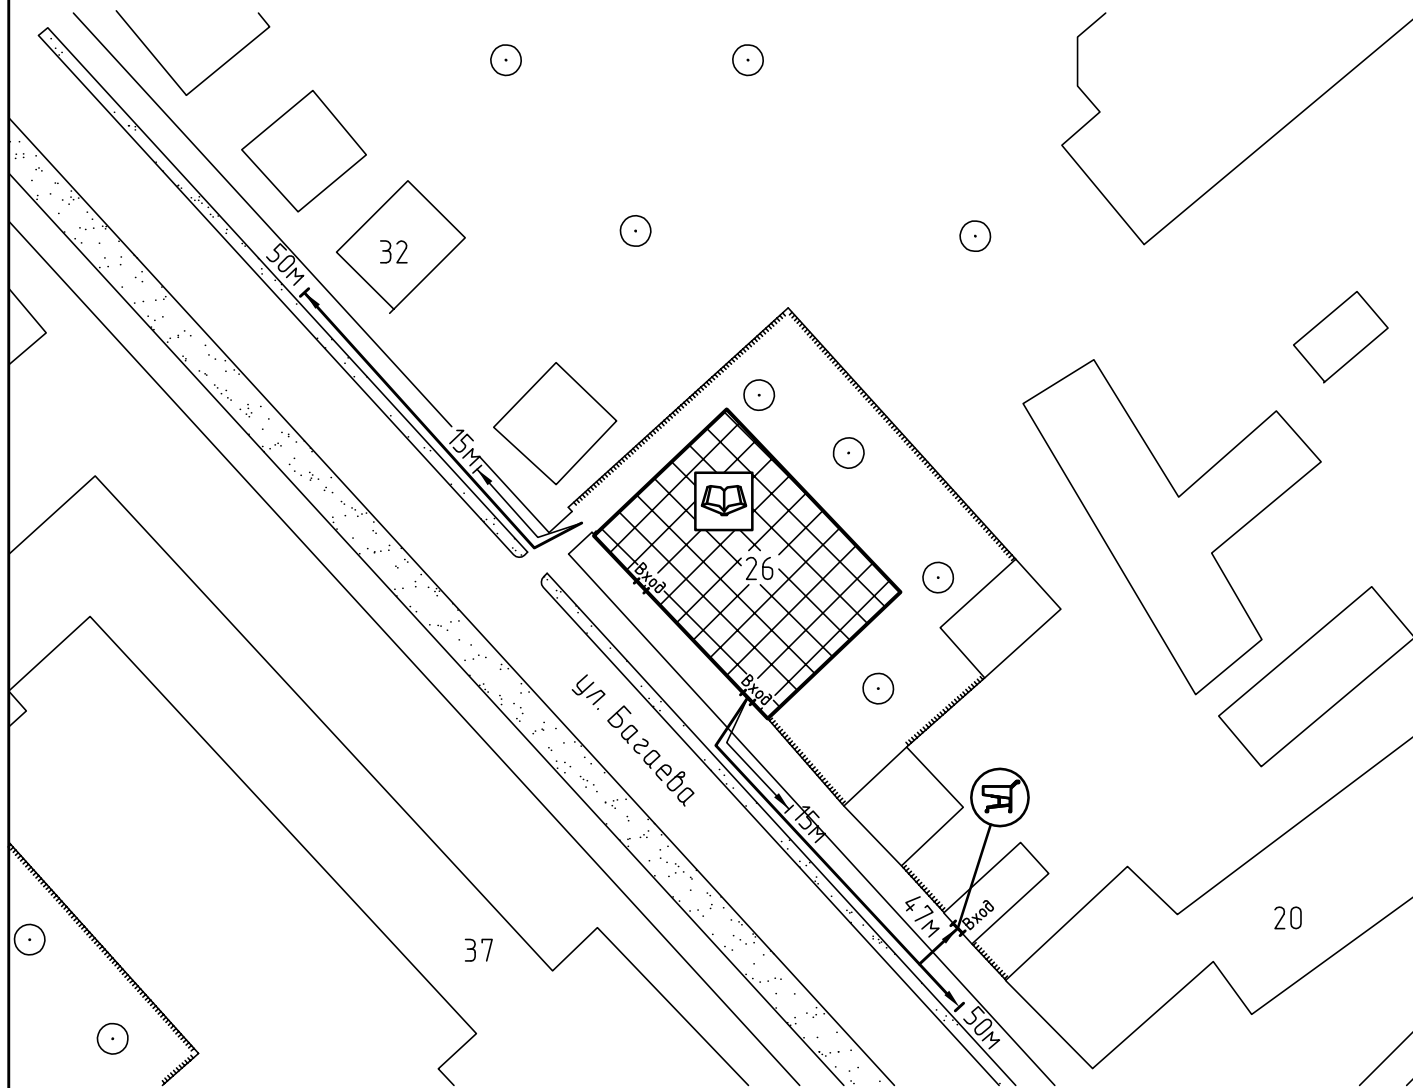

Условные обозначения:



Организации и объекты от которых определяется расстояние.



Объект торговли.




Объект общественного питания.



Детские и образовательные учреждения.




Окружающая застройка.

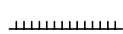

Ограждение прилегающей территории.



Объект здравоохранения.

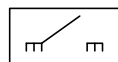


Ворота.

50м


Расстояние 50м.

15м

Расстояние 15м.

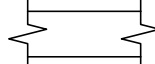


Дороги, тротуары.

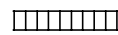

Пешеходный переход.



Газон.

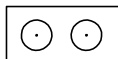

Деревья.

ООО "АКБ СТАЛЬ" _____ 2013

Составил: _____

Инв. № подл. Подп. и дата. Взам. инв. №