



Схема прилегающей территории Муниципального учреждения
 детско-юношеской спортивной школы №10
 по адресу: г. Иваново ул.Варенцова , д.38/17. М 1:1000

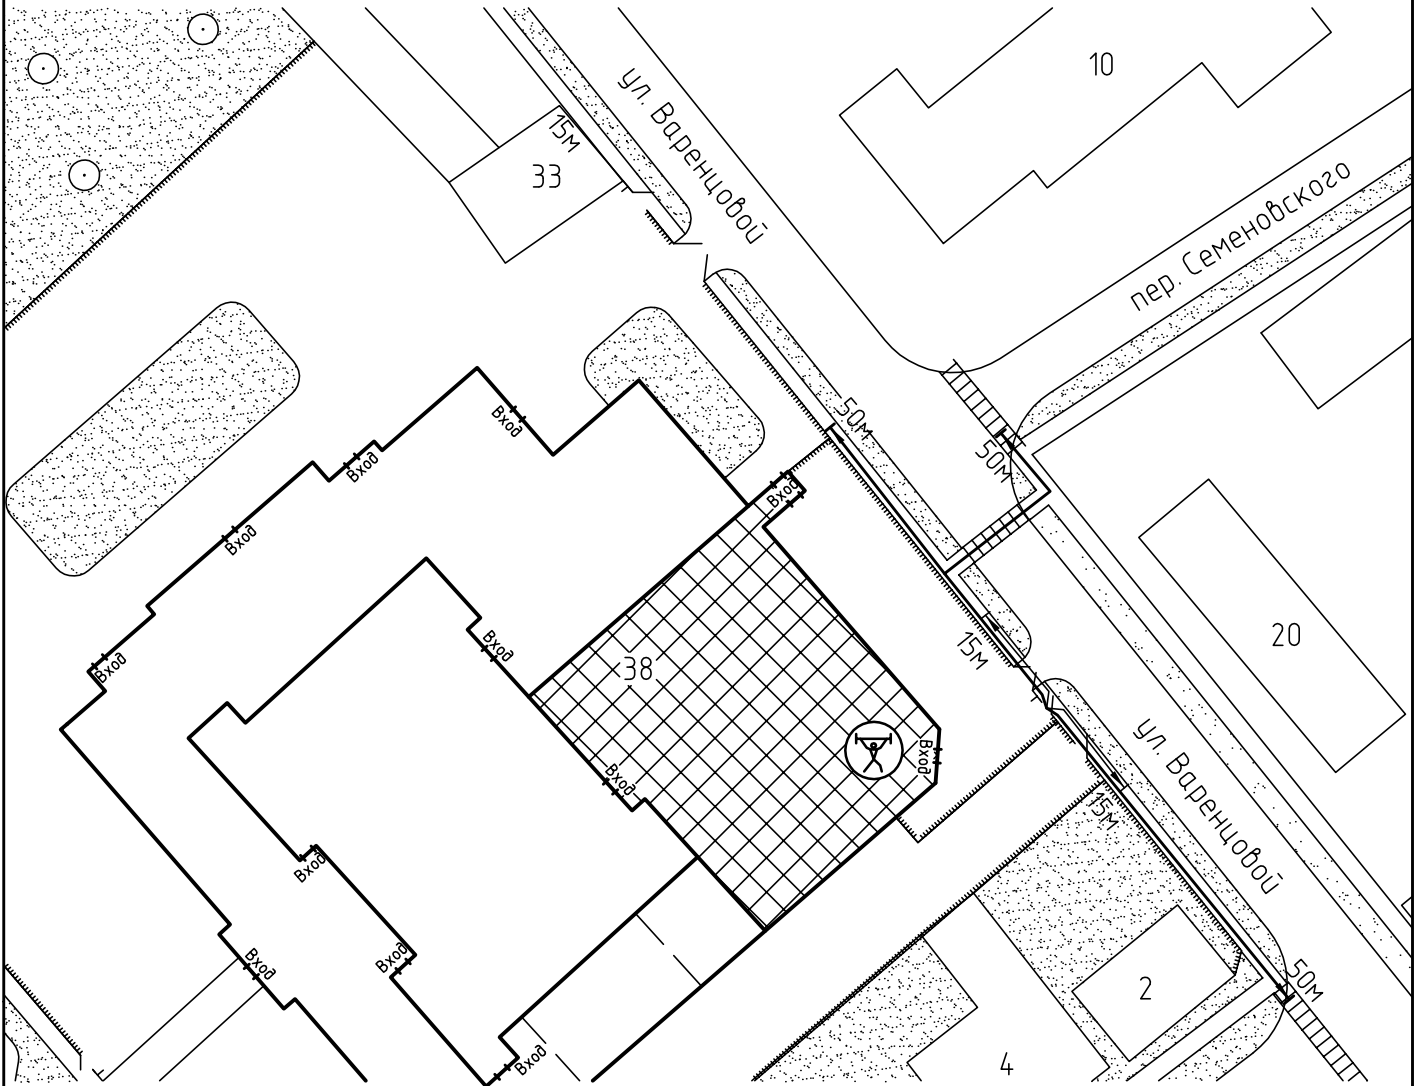

Условные обозначения:

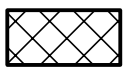

Организации и объекты от которых
 определяется расстояние.



Объект торговли.




Объект общественного
 питания.



Детские и образовательные
 учреждения.




Окружающая застройка.

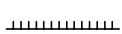


Ограждение прилегающей
 территории.




Объект здравоохранения.

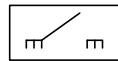

50м

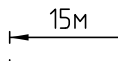

15м

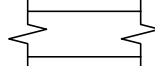


Ворота.

Расстояние 50м.

Расстояние 15м.


Дороги, тротуары.

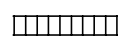

Пешеходный переход.



Газон.

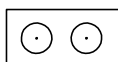

Деревья.

ООО "АКБ СТАЛЬ" _____ 2013

Составил: _____

Взам. инв. №

Подп. и дата

Инв. № подл