



Схема прилегающей территории
 Центра психологического здоровья "Крепкий орешек"
 по адресу: г. Иваново ул. Ташкентская, д. 65А. М 1:1000

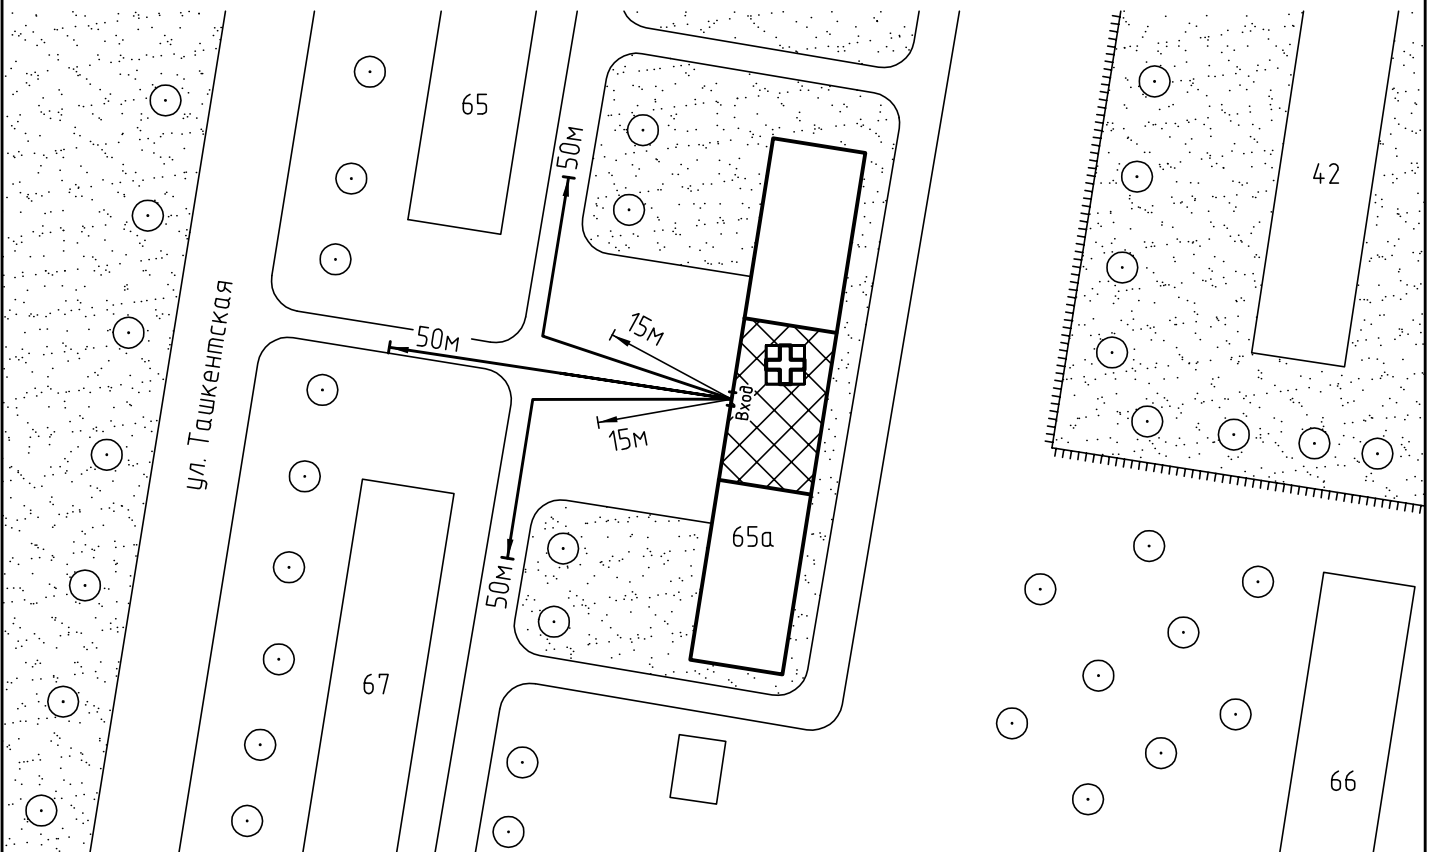

Условные обозначения:

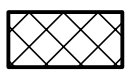

Организации и объекты от которых определяется расстояние.




Объект торговли.




Объект общественного питания.




Объект здравоохранения.

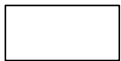

Окружающая застройка.

 

Ограждение прилегающей территории.

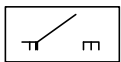

Ворота.


50м

15м


Расстояние 50м.

Расстояние 15м.


Дороги, тротуары.

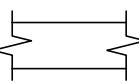

Пешеходный переход.

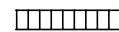

Газон.

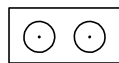

Деревья.