



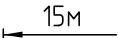

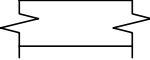

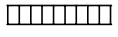



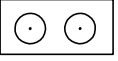
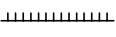
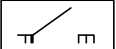


Схема прилегающей территории Детского сада №96
по адресу: г. Иваново, пер. Белинского., д.9А. М 1:1000

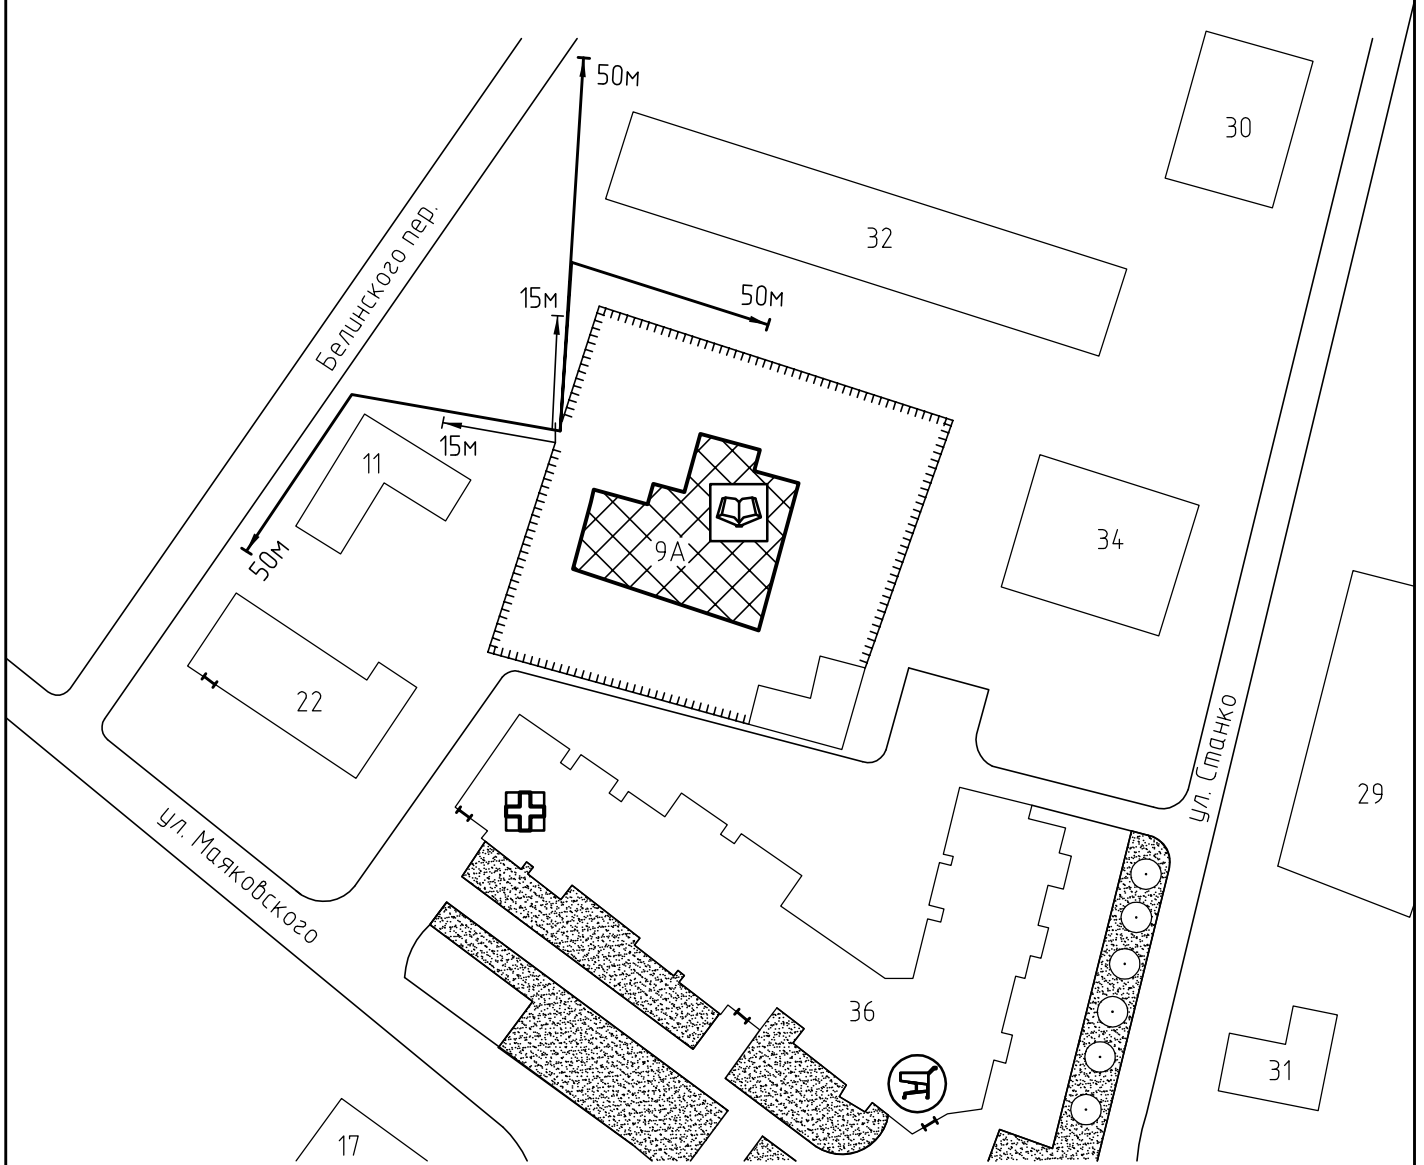

Условные обозначения:

	Организации и объекты от которых определяется расстояние.		Расстояние 50м.
	Объект торговли.		Расстояние 15м.
	Объект общественного питания.		Дороги, тротуары.
	Детские и образовательные учреждения.		Пешеходный переход.
	Объект здравоохранения		Газон.
	Окружающая застройка.		Деревья .
	Ограждение прилегающей территории.		
	Ворота.		

ООО "АКБ СТАЛЬ" _____ 2013

Составил: _____

Взам. инв. №

Подп. и дата

Инв. № подл