



Схема прилегающей территории Методического центра в системе дополнительного педагогического образования (повышение квалификации) г.Иваново по адресу: г. Иваново ул.Смирнова, д.16а. М 1:1000

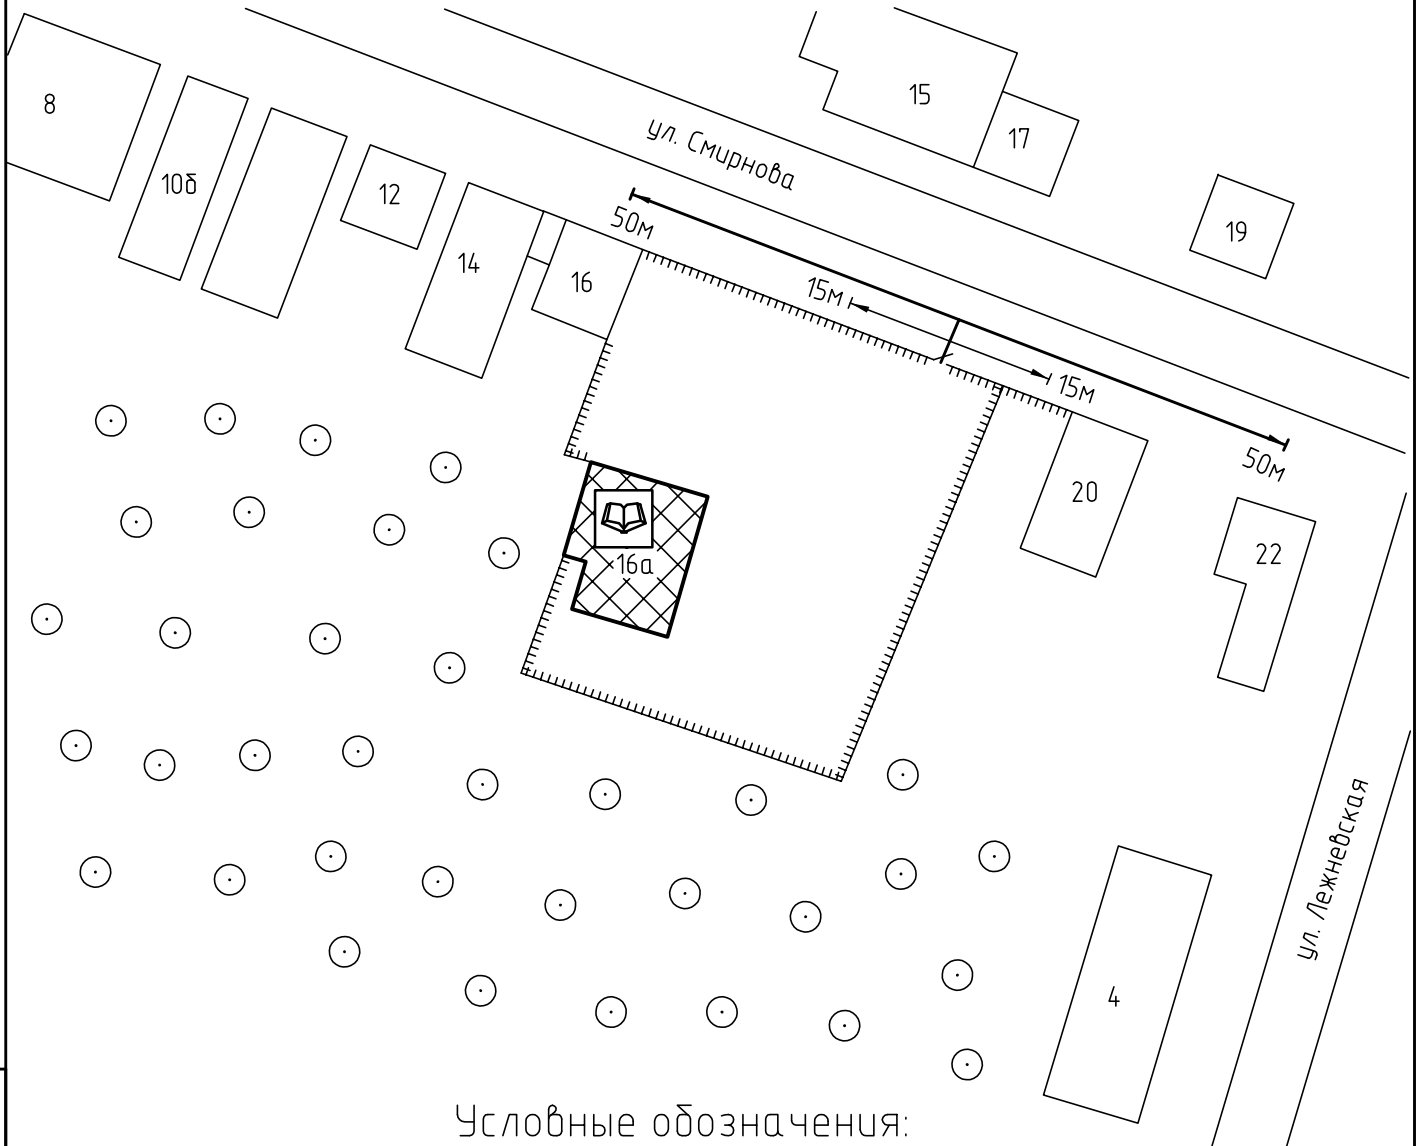

Условные обозначения:

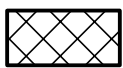

Организации и объекты от которых определяется расстояние.



Объект торговли.




Объект общественного питания.




Детские и образовательные учреждения.



Окружающая застройка.

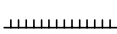


Ограждение прилегающей территории.

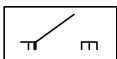


Ворота.

50м

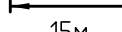

Расстояние 50м.

15м

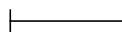


Расстояние 15м.




Дороги, тротуары.



Пешеходный переход.

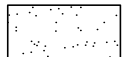

Газон.

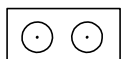

Деревья.