



Схема прилегающей территории Центра детского
 технического творчества "Новация"
 по адресу: г. Иваново ул. Типографская, д. 25/55. М 1:1000

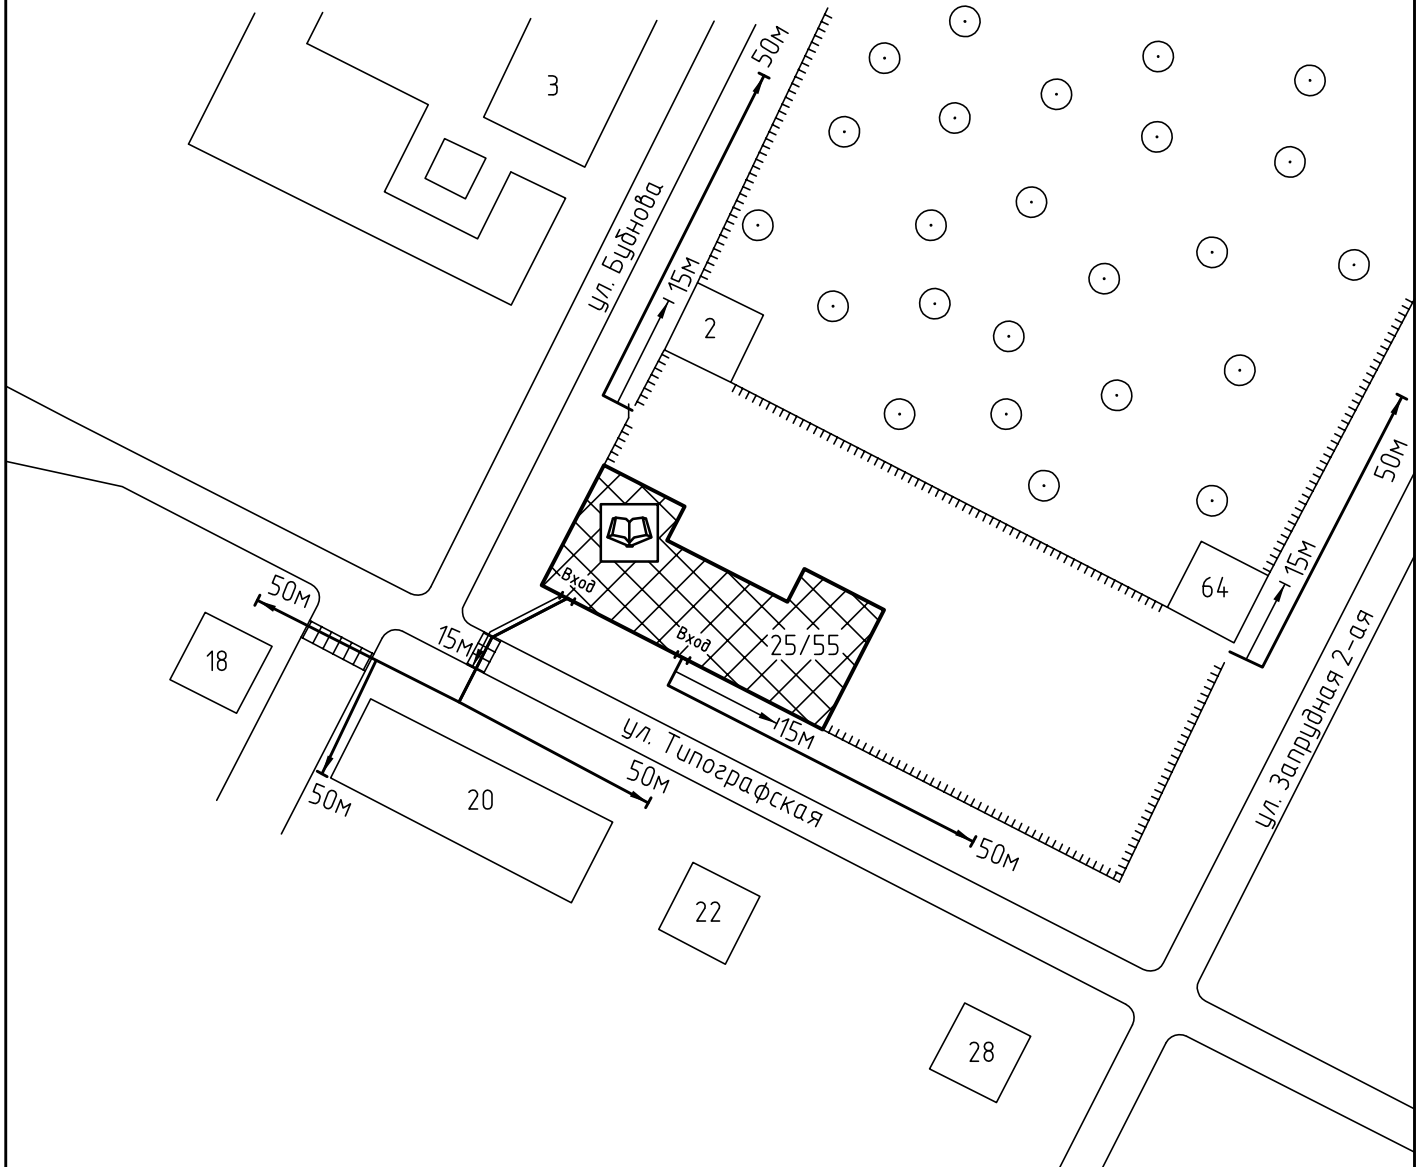

Условные обозначения:

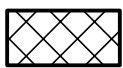

Организации и объекты от которых
 определяется расстояние.



Объект торговли.




Объект общественного
 питания.




Детские и образовательные
 учреждения.



Окружающая застройка.

 


Ограждение прилегающей
 территории.

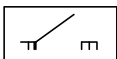


Ворота.

50м

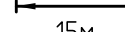


Расстояние 50м.


15м

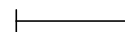


Расстояние 15м.

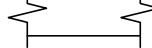


Дороги, тротуары.

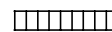

Пешеходный переход.

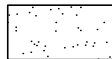

Газон.

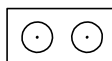

Деревья.