


Схема прилегающей территории
ООО Медицинский центр "Авицена"
по адресу: г. Иваново ул.Ташкентская, д.57, М 1:1000.

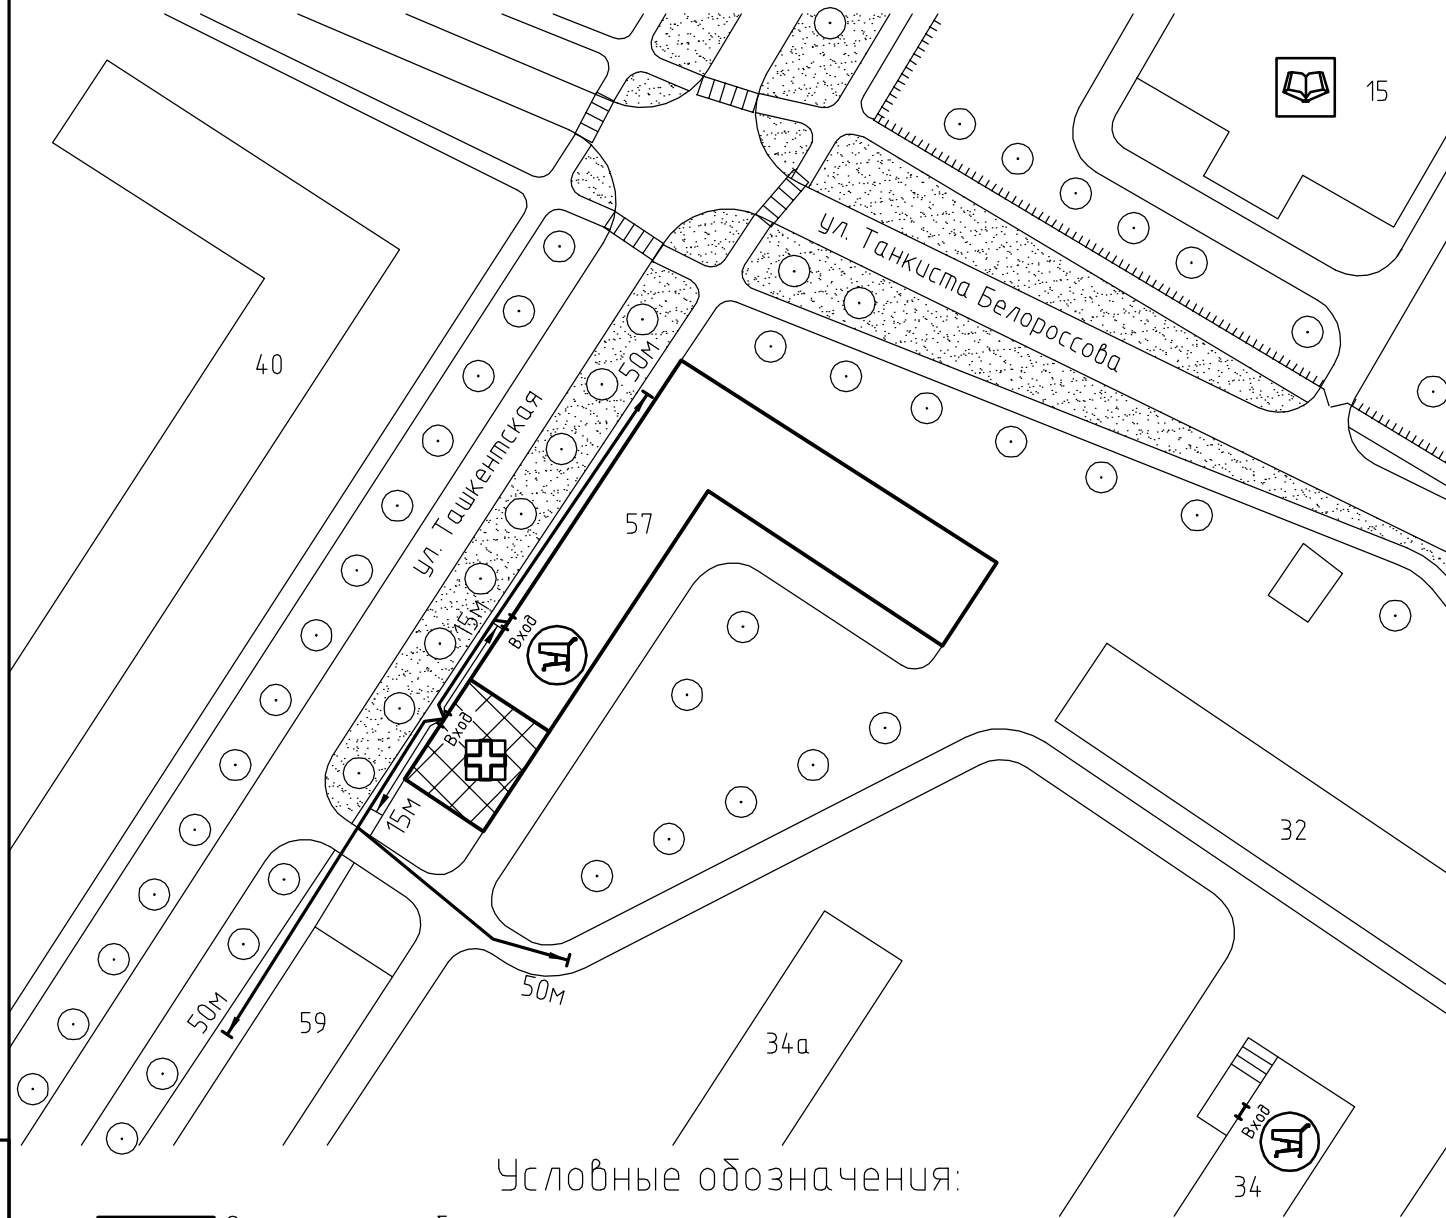

Условные обозначения:



Организации и объекты от которых определяется расстояние.



Объект торговли.



Объект общественного питания.



Детские и образовательные учреждения.



Объект здравоохранения.



Окружающая застройка.



Ограждение прилегающей территории.




Ворота.

50м


Расстояние 50м.

15м


Расстояние 15м.

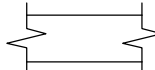


Дороги, тротуары.

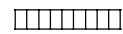

Пешеходный переход.

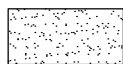

Газон.

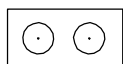

Дереья .

ООО "АКБ СТАЛЬ" _____ 2013

Составил: _____