


Схема прилегающей территории
муниципального дошкольного образовательного учреждения
Детский сад №75
по адресу: г. Иваново ул.Павленко, д.28, М 1:1000.

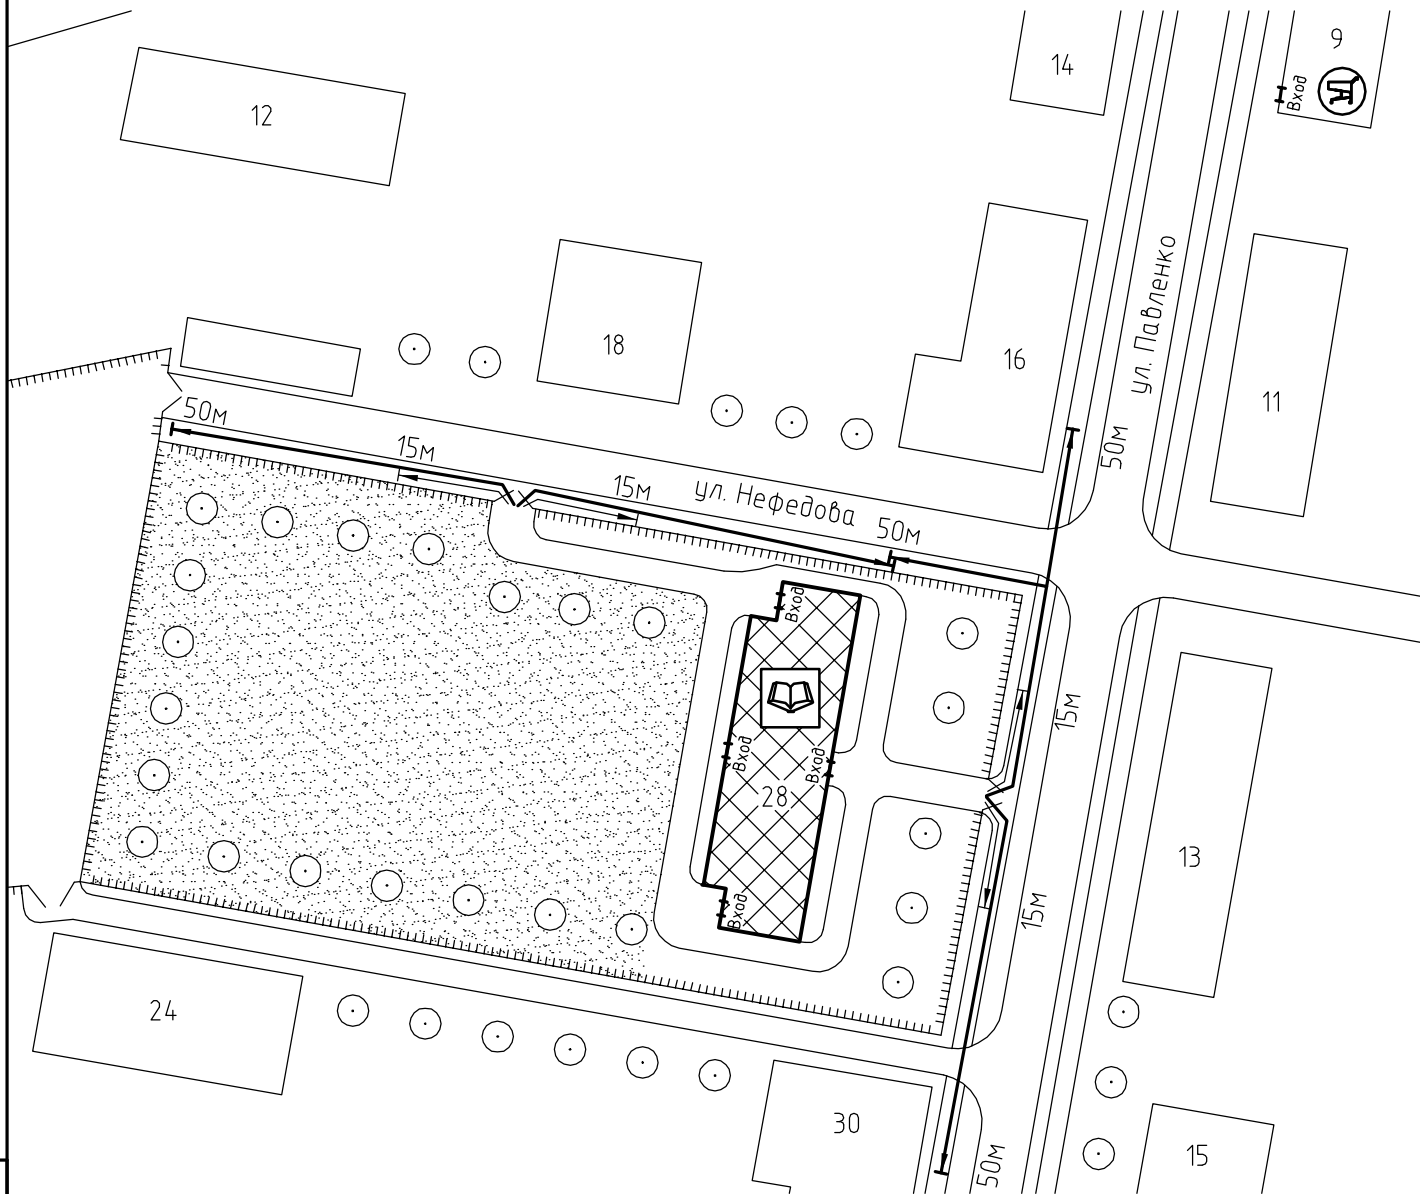

Условные обозначения:



Организации и объекты от которых определяется расстояние.



Объект торговли.




Объект общественного питания.




Детские и образовательные учреждения.




Окружающая застройка.

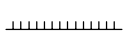


Ограждение прилегающей территории.

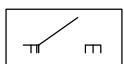


Ворота.

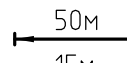

Расстояние 50м.

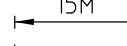

Расстояние 15м.

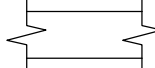


Дороги, тротуары.



Пешеходный переход.



Газон.

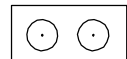

Деревья.