



Схема прилегающей территории  
 Межшкольного учебного комбината №2  
 по адресу: г. Иваново ул. 10 Проезд, д. 24/2. М 1:1000

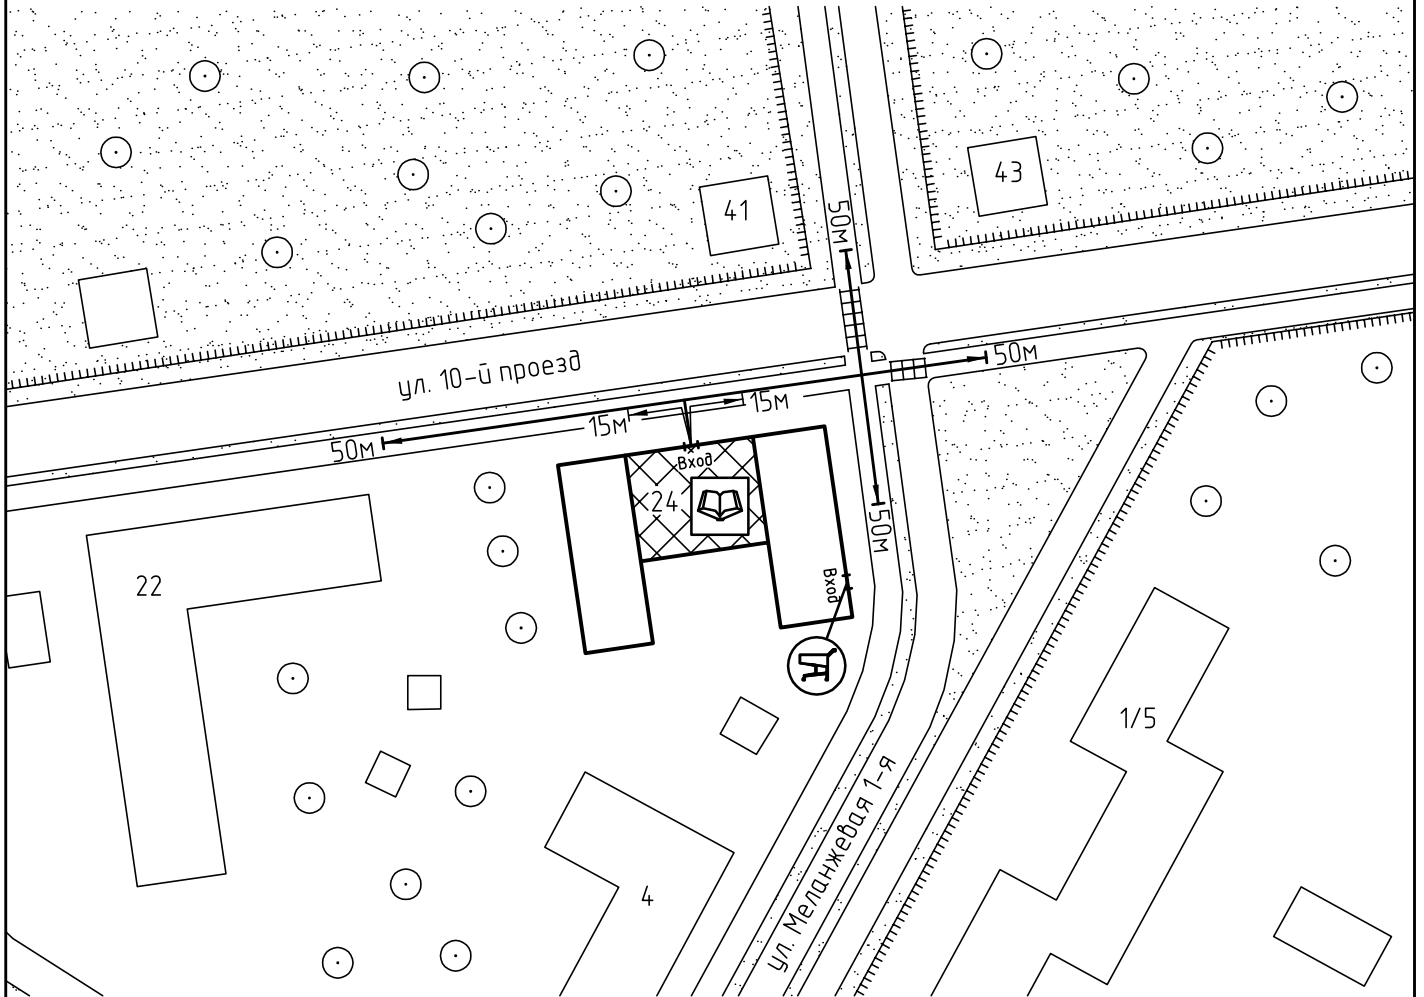

Условные обозначения:

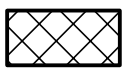

Организации и объекты от которых  
 определяется расстояние.




Объект торговли.




Объект общественного  
 питания.




Детские и образовательные  
 учреждения.

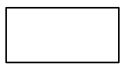


Окружающая застройка.

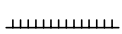

Ограждение прилегающей  
 территории.

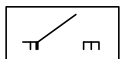


Ворота.

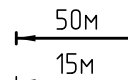


Расстояние 50м.




Расстояние 15м.

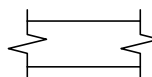


Дороги, тротуары.

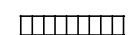

Пешеходный переход.

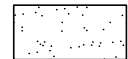

Газон.

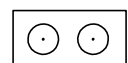

Деревья.