



Схема прилегающей территории Детского сада  
 общеразвивающего вида №175  
 по адресу: г. Иваново ул. 2-я Плеханова, д.1. М 1:1000

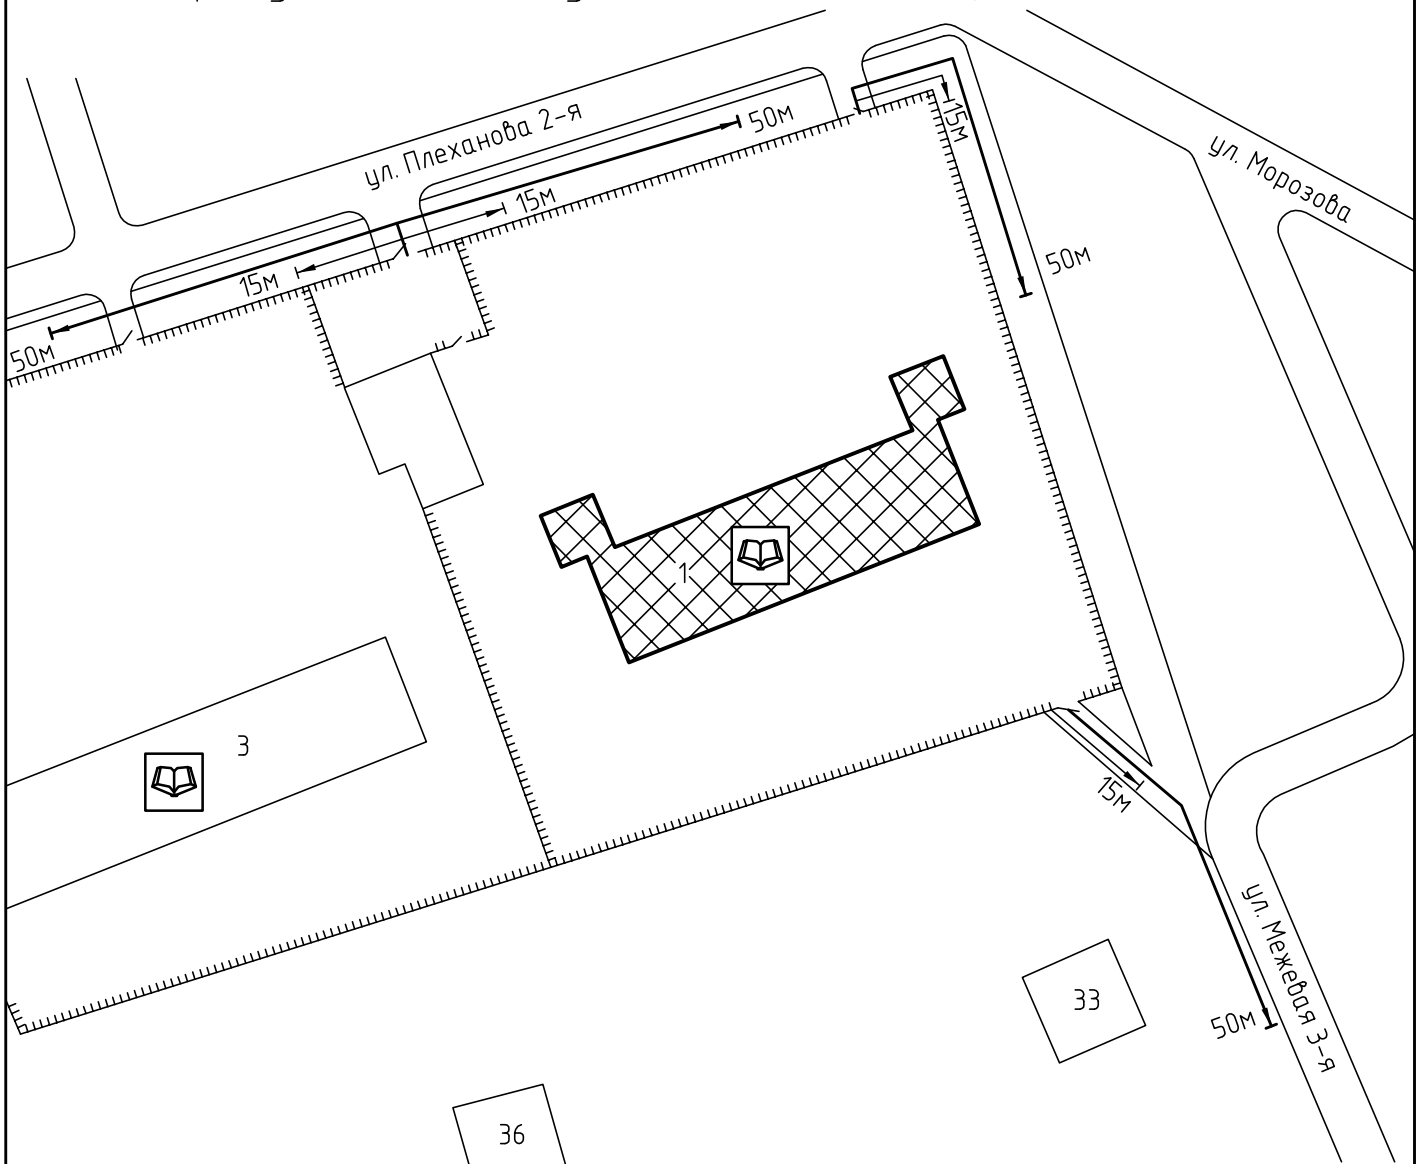

Условные обозначения:

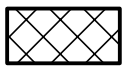

Организации и объекты от которых  
 определяется расстояние.



Объект торговли.



Объект общественного  
 питания.




Детские и образовательные  
 учреждения.



Окружающая застройка.



Ограждение прилегающей  
 территории.

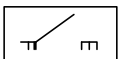

Ворота.

50м



Расстояние 50м.

15м



Расстояние 15м.



Дороги, тротуары.



Пешеходный переход.



Газон.



Деревья.