



Схема прилегающей территории Призывного пункта  
 отдела военного комиссариата Ивановской области  
 по Октябрьскому и Советскому районам  
 по адресу: г. Иваново ул.Станко, д.14а. М 1:1000

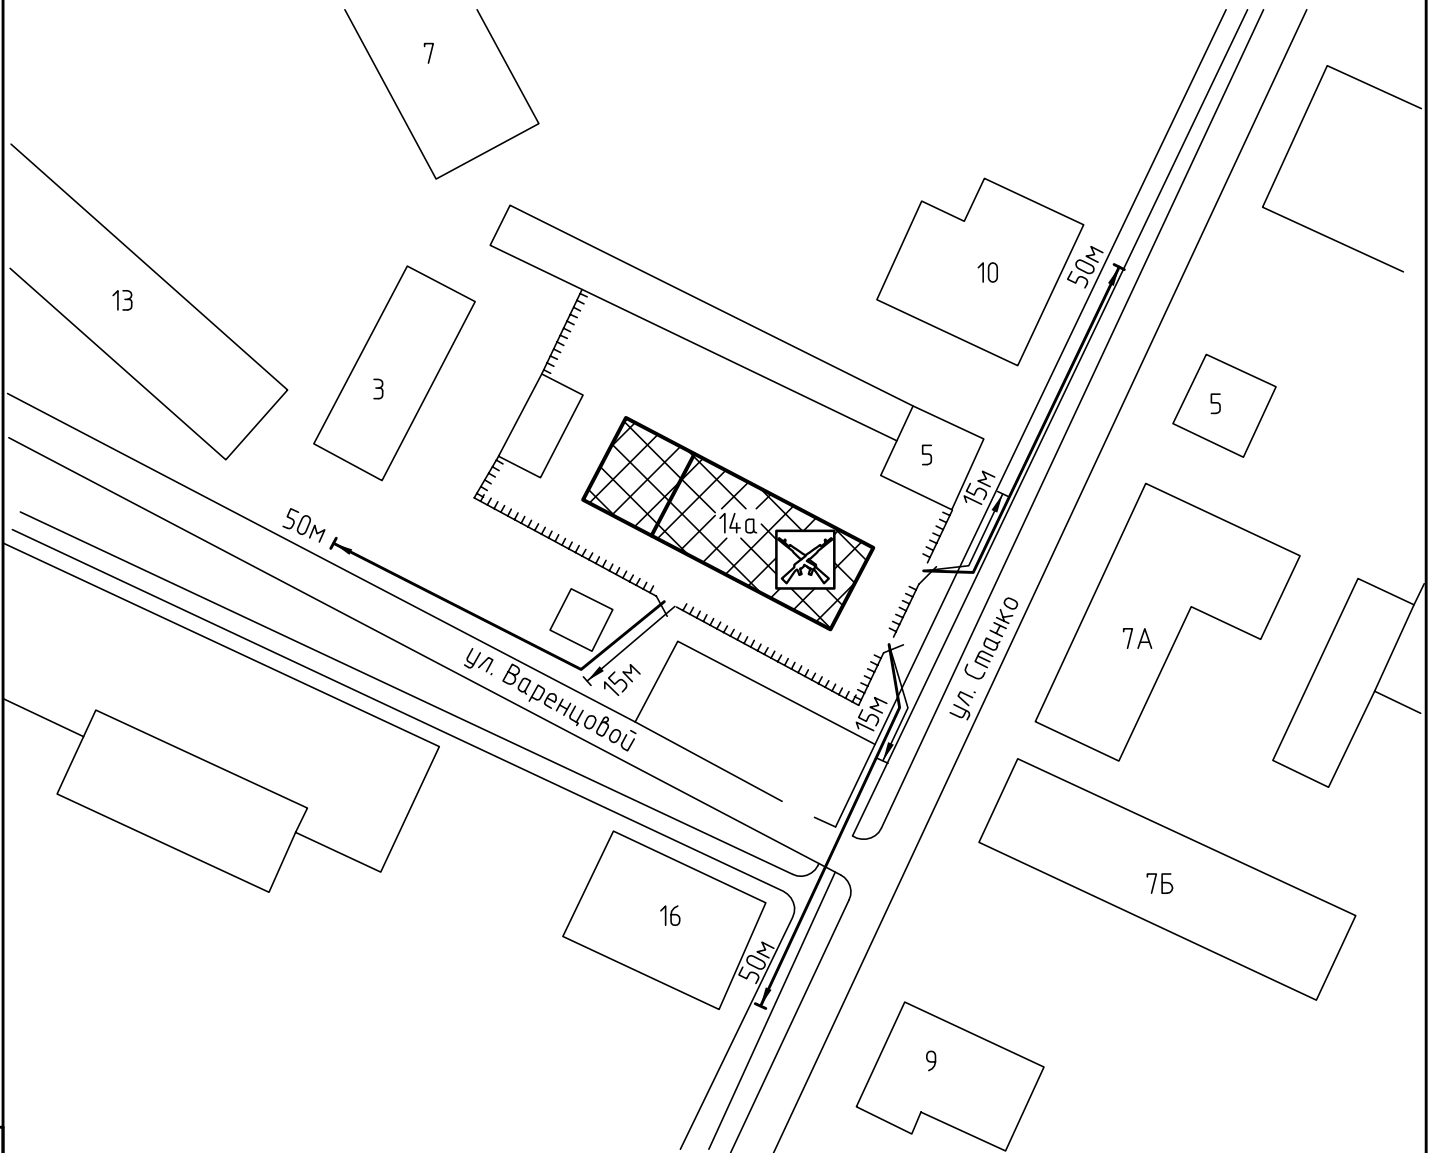

Условные обозначения:

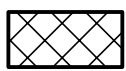

Организации и объекты от которых  
 определяется расстояние.



Объект торговли.




Объект общественного  
 питания.




Объект военного назначения




Окружающая застройка.

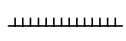


Ограждение прилегающей  
 территории.

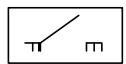


Ворота.

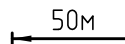


Расстояние 50м.

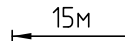


Расстояние 15м.

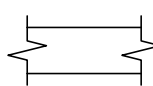


Дороги, тротуары.

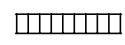

Пешеходный переход.

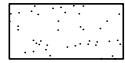

Газон.

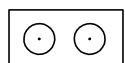

Деревья .