


Схема прилегающей территории Детского сада  
 общеразвивающего вида № 177  
 по адресу: г. Иваново ул. 2-я Плеханова, д.3. М 1:1000

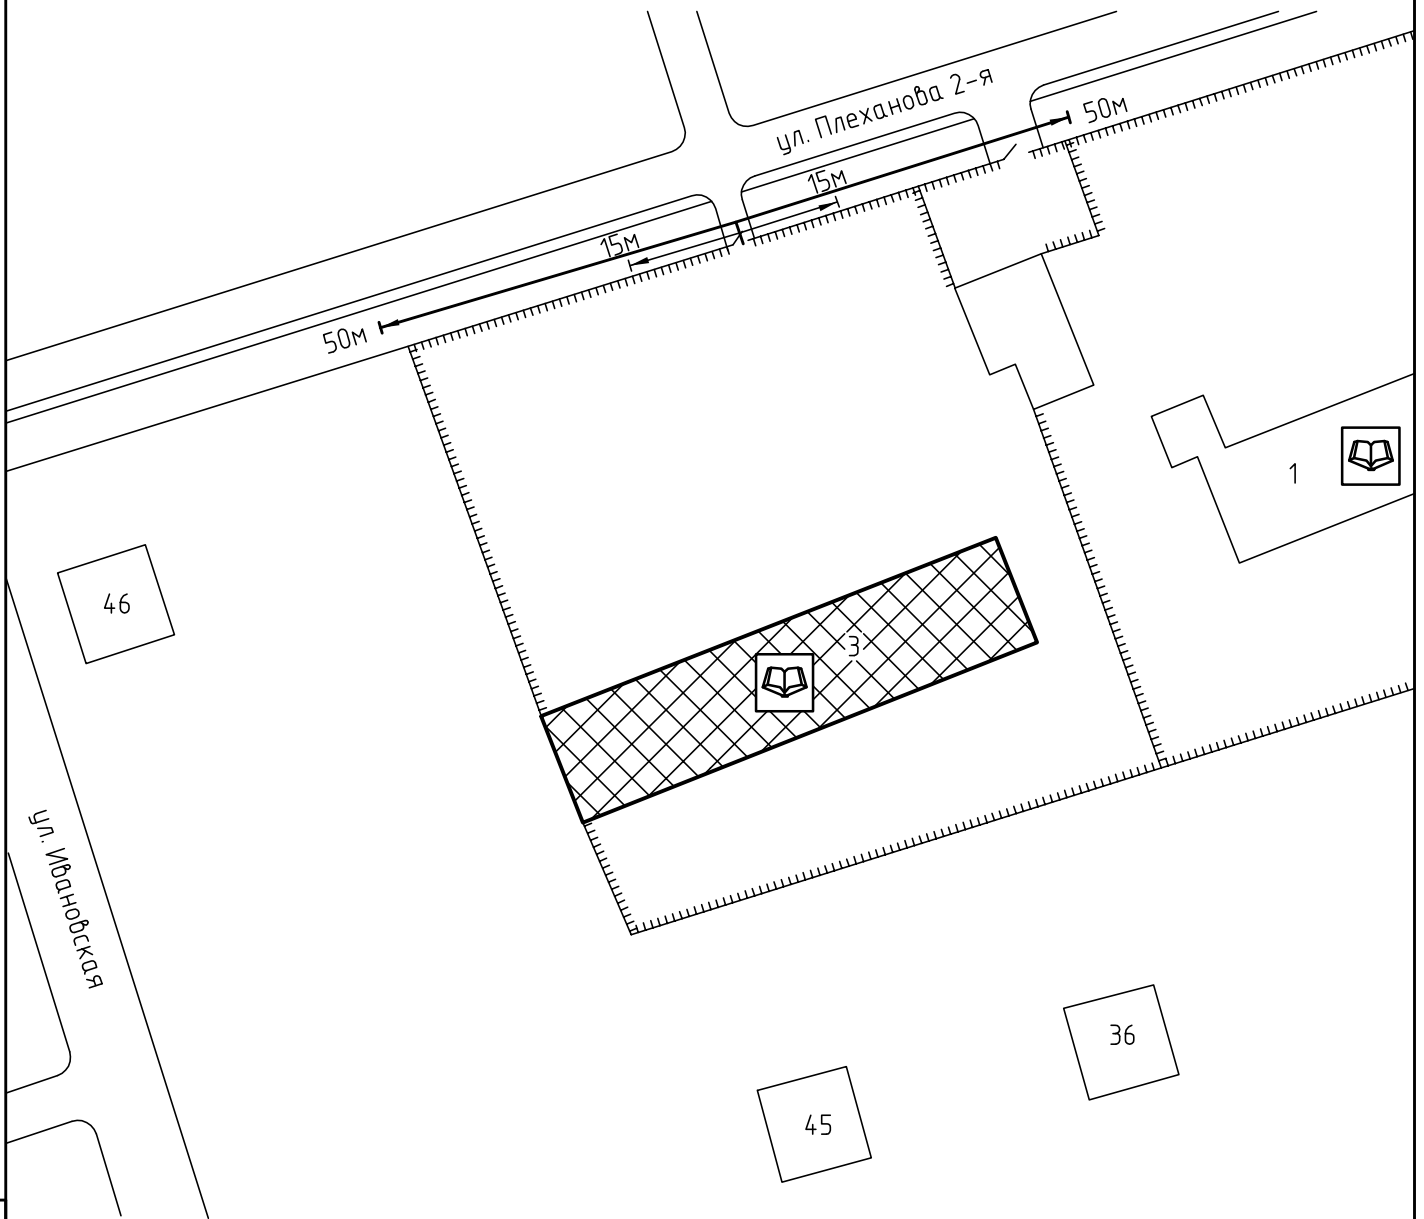

Условные обозначения:



Организации и объекты от которых  
 определяется расстояние.



Объект торговли.



Объект общественного  
 питания.



Детские и образовательные  
 учреждения.




Окружающая застройка.



Ограждение прилегающей  
 территории.




Ворота.

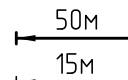


Расстояние 50м.


Расстояние 15м.

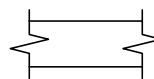


Дороги, тротуары.

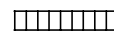

Пешеходный переход.

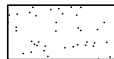

Газон.

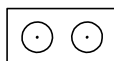

Деревья.

ООО "АКБ СТАЛЬ" \_\_\_\_\_ 2013

Составил: \_\_\_\_\_

Взам. инв. №

Подп. и дата

Инв. № подл