



Схема прилегающей территории
 муниципального дошкольного образовательного
 учреждения дополнительного образования детей
 Детско-юношеский центр №1
 по адресу: г. Иваново ул.Благова, д.40а, М 1:1000.

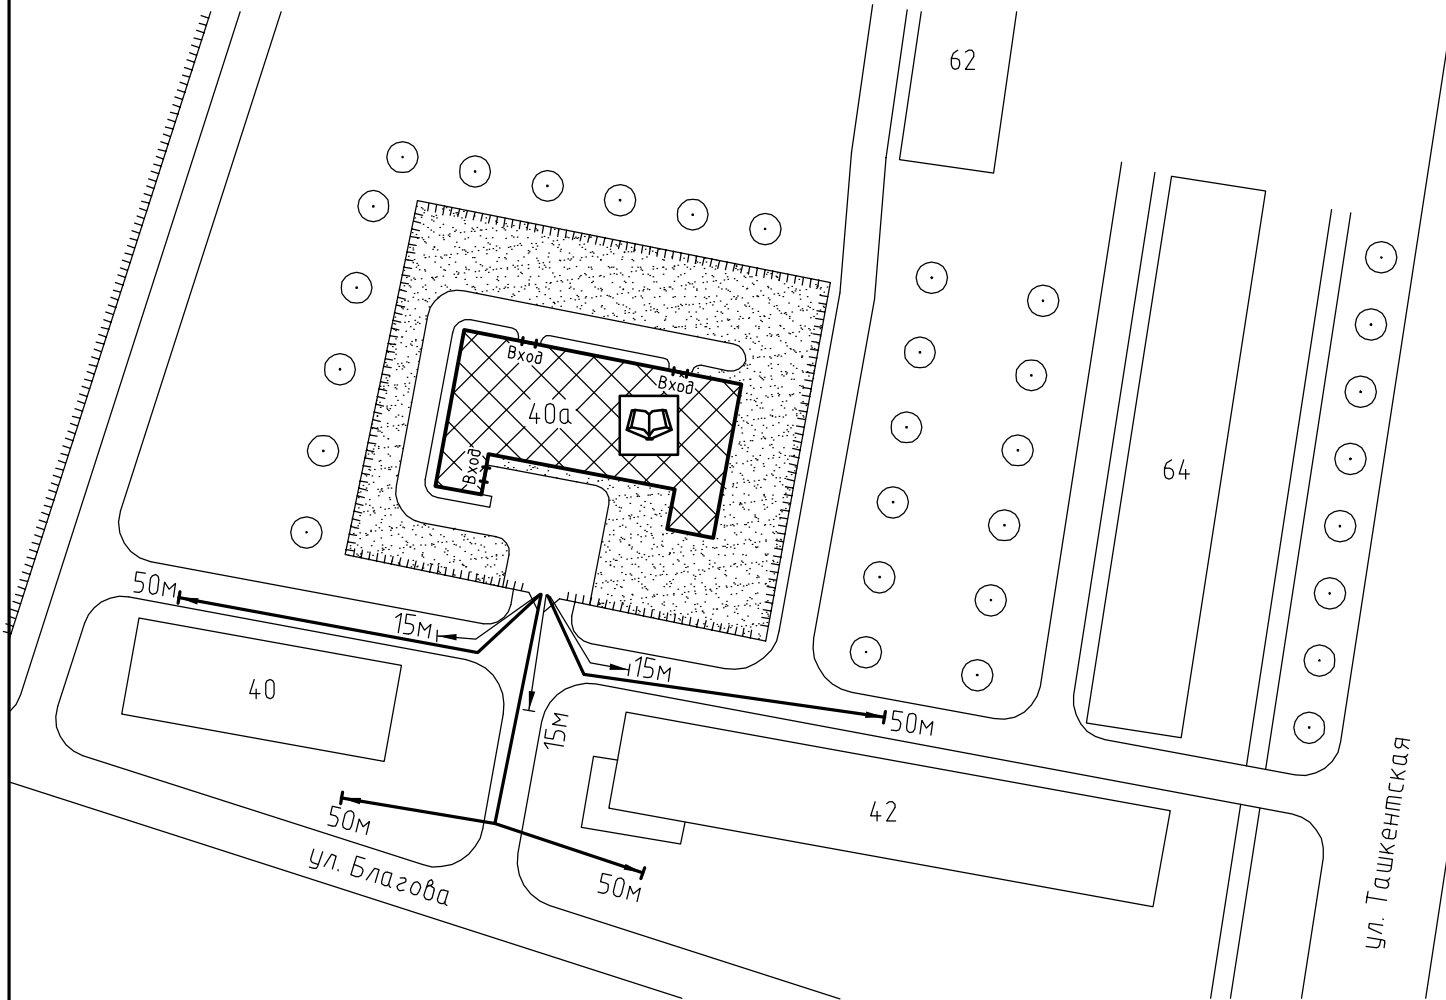

Условные обозначения:

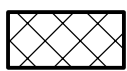

Организации и объекты от которых
 определяется расстояние.




Объект торговли.



Объект общественного
 питания.




Детские и образовательные
 учреждения.

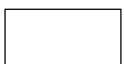


Окружающая застройка.



Ограждение прилегающей
 территории.

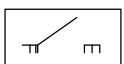


Ворота.

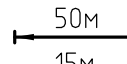


Расстояние 50м.



Расстояние 15м.

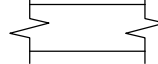


Дороги, тротуары.

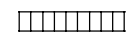

Пешеходный переход.



Газон.

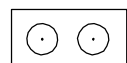

Деревья.

Инв. № подл. Подп. и дата. Взам. инв. №