



Схема прилегающей территории Детского сада №20  
по адресу: г. Иваново, пер.1 Рабфаковский, д.6/32. М 1:1000

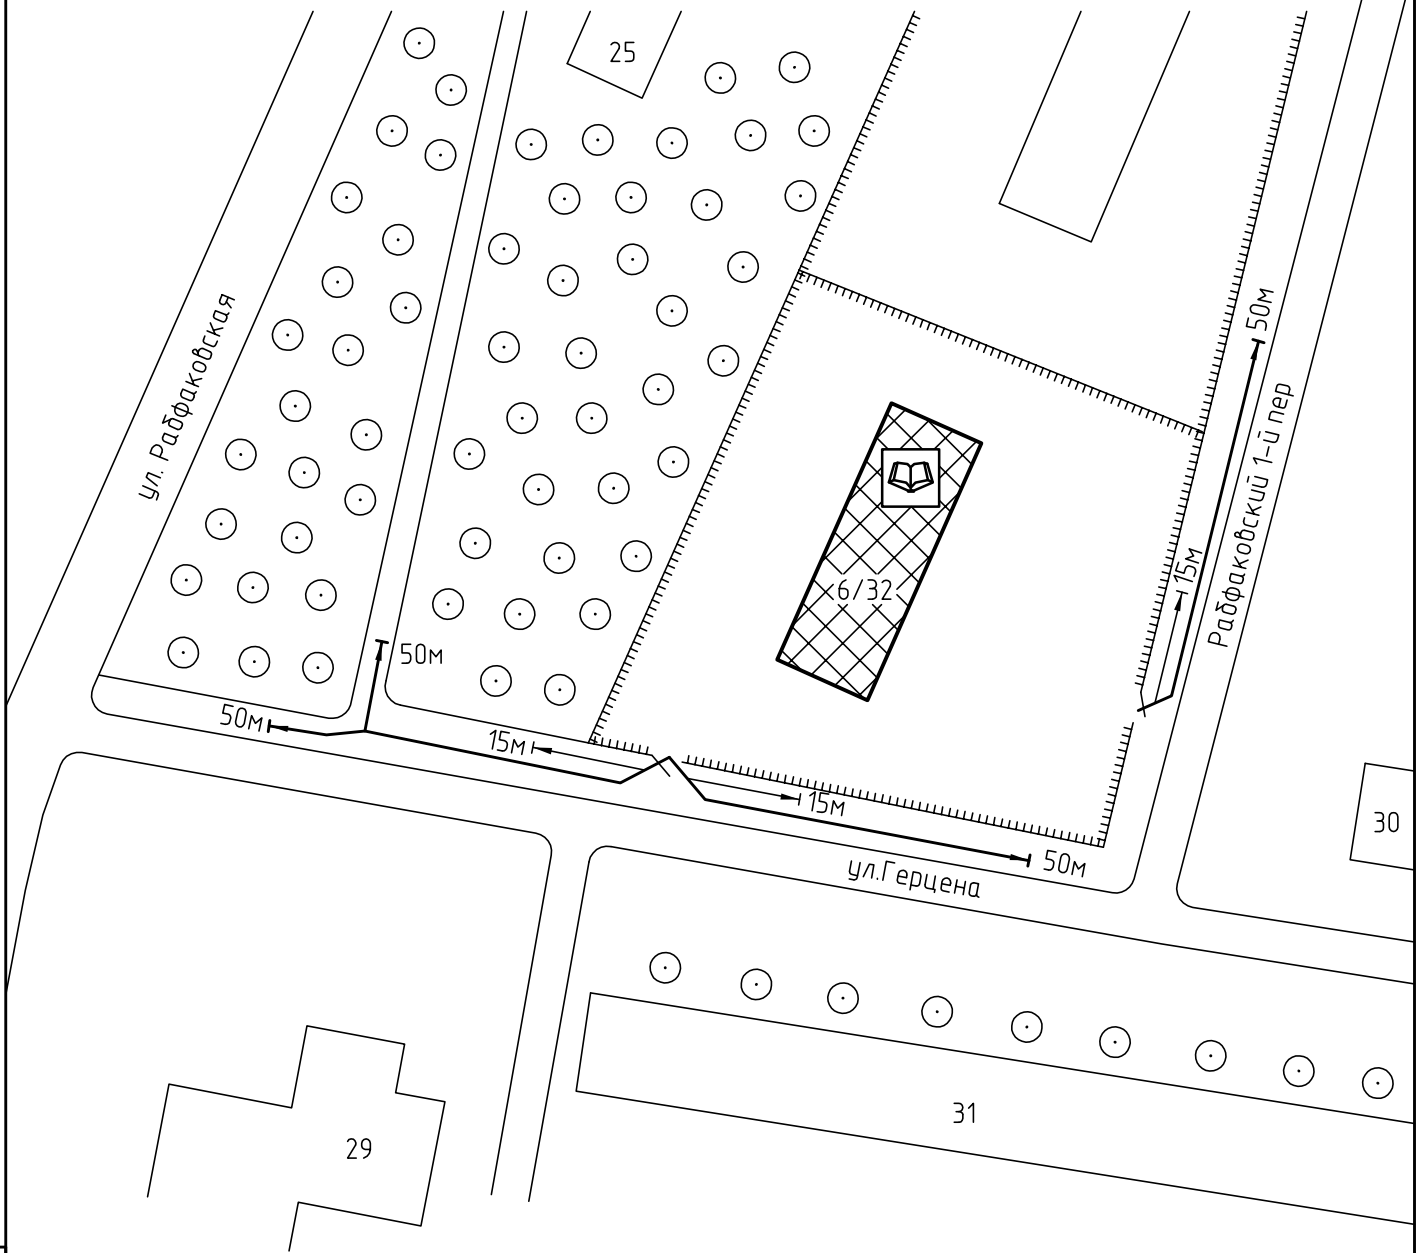

Условные обозначения:

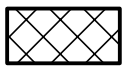

Организации и объекты от которых определяется расстояние.



Объект торговли.




Объект общественного питания.




Детские и образовательные учреждения.



Окружающая застройка.

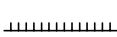


Ограждение прилегающей территории.

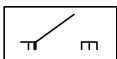


Ворота.

50м

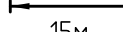


Расстояние 50м.


15м

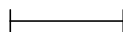


Расстояние 15м.

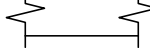


Дороги, тротуары.

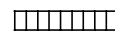

Пешеходный переход.

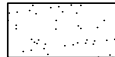

Газон.

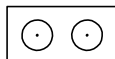

Деревья.