


Схема прилегающей территории
муниципального бюджетного дошкольного
образовательного учреждения
Детский сад №77
по адресу: г. Иваново ул. Велижская, д.53, М 1:1000.

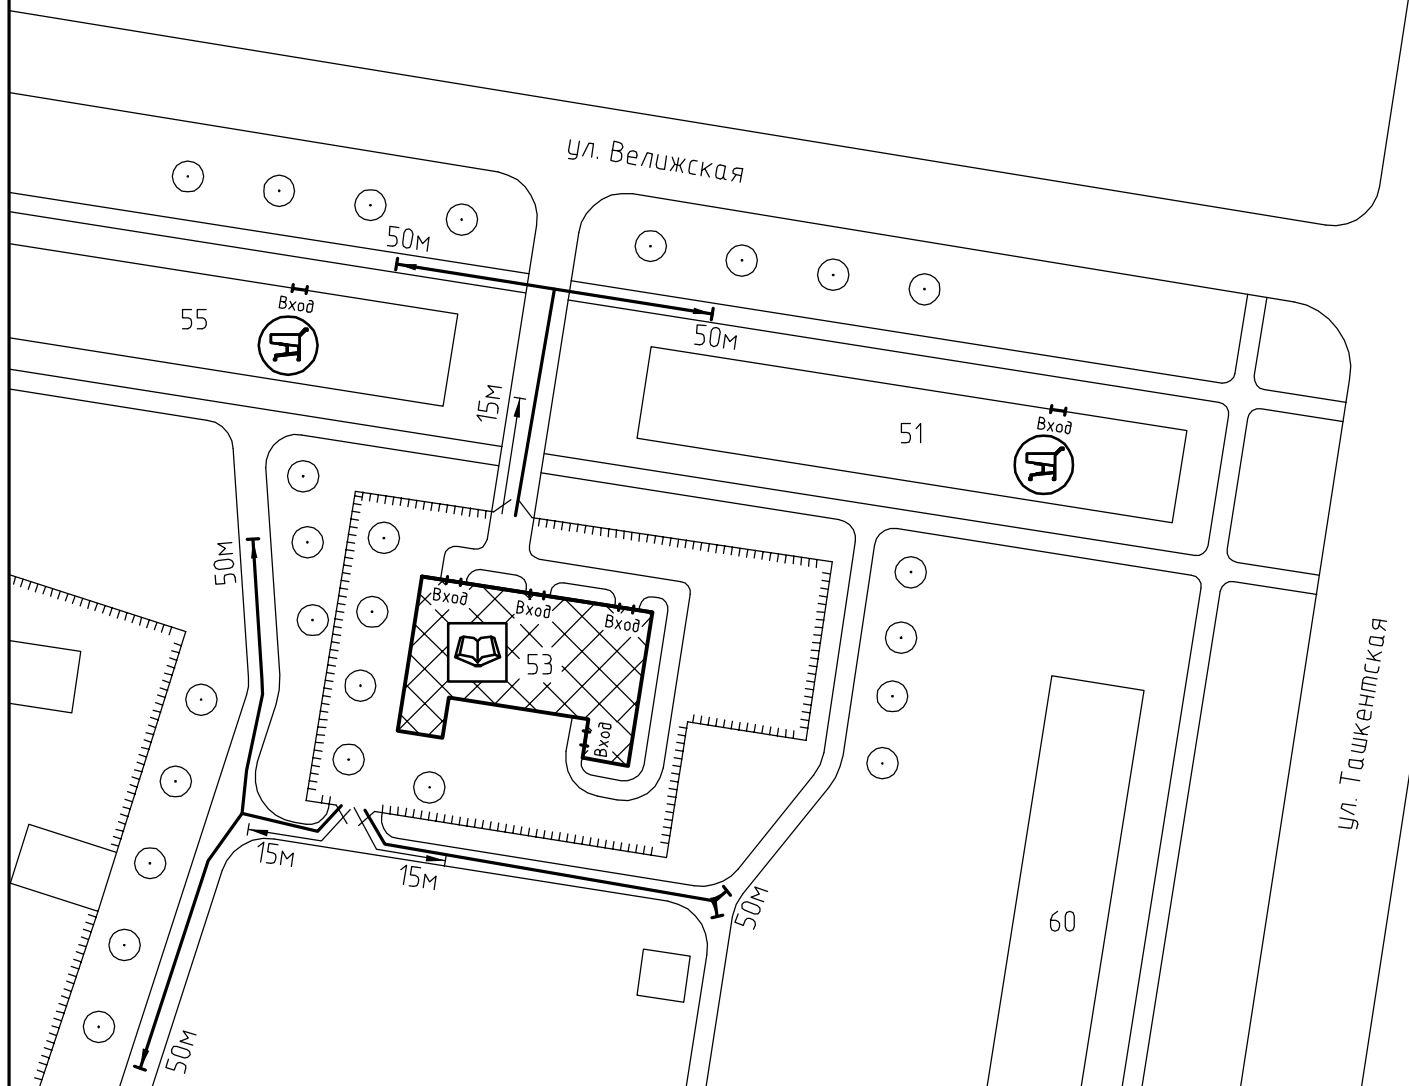

Условные обозначения:



Организации и объекты от которых
определяется расстояние.



Объект торговли.



Объект общественного
питания.




Детские и образовательные
учреждения.




Окружающая застройка.




Ограждение прилегающей
территории.

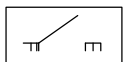


Ворота.

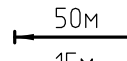


Расстояние 50м.

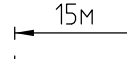

Расстояние 15м.

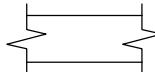


Дороги, тротуары.

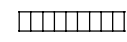

Пешеходный переход.



Газон.

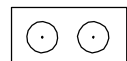

Деревья.