


Схема прилегающей территории Детско-юношеского центра №1 по адресу: г. Иваново ул.Красных Зорь, д.1. М 1:1000

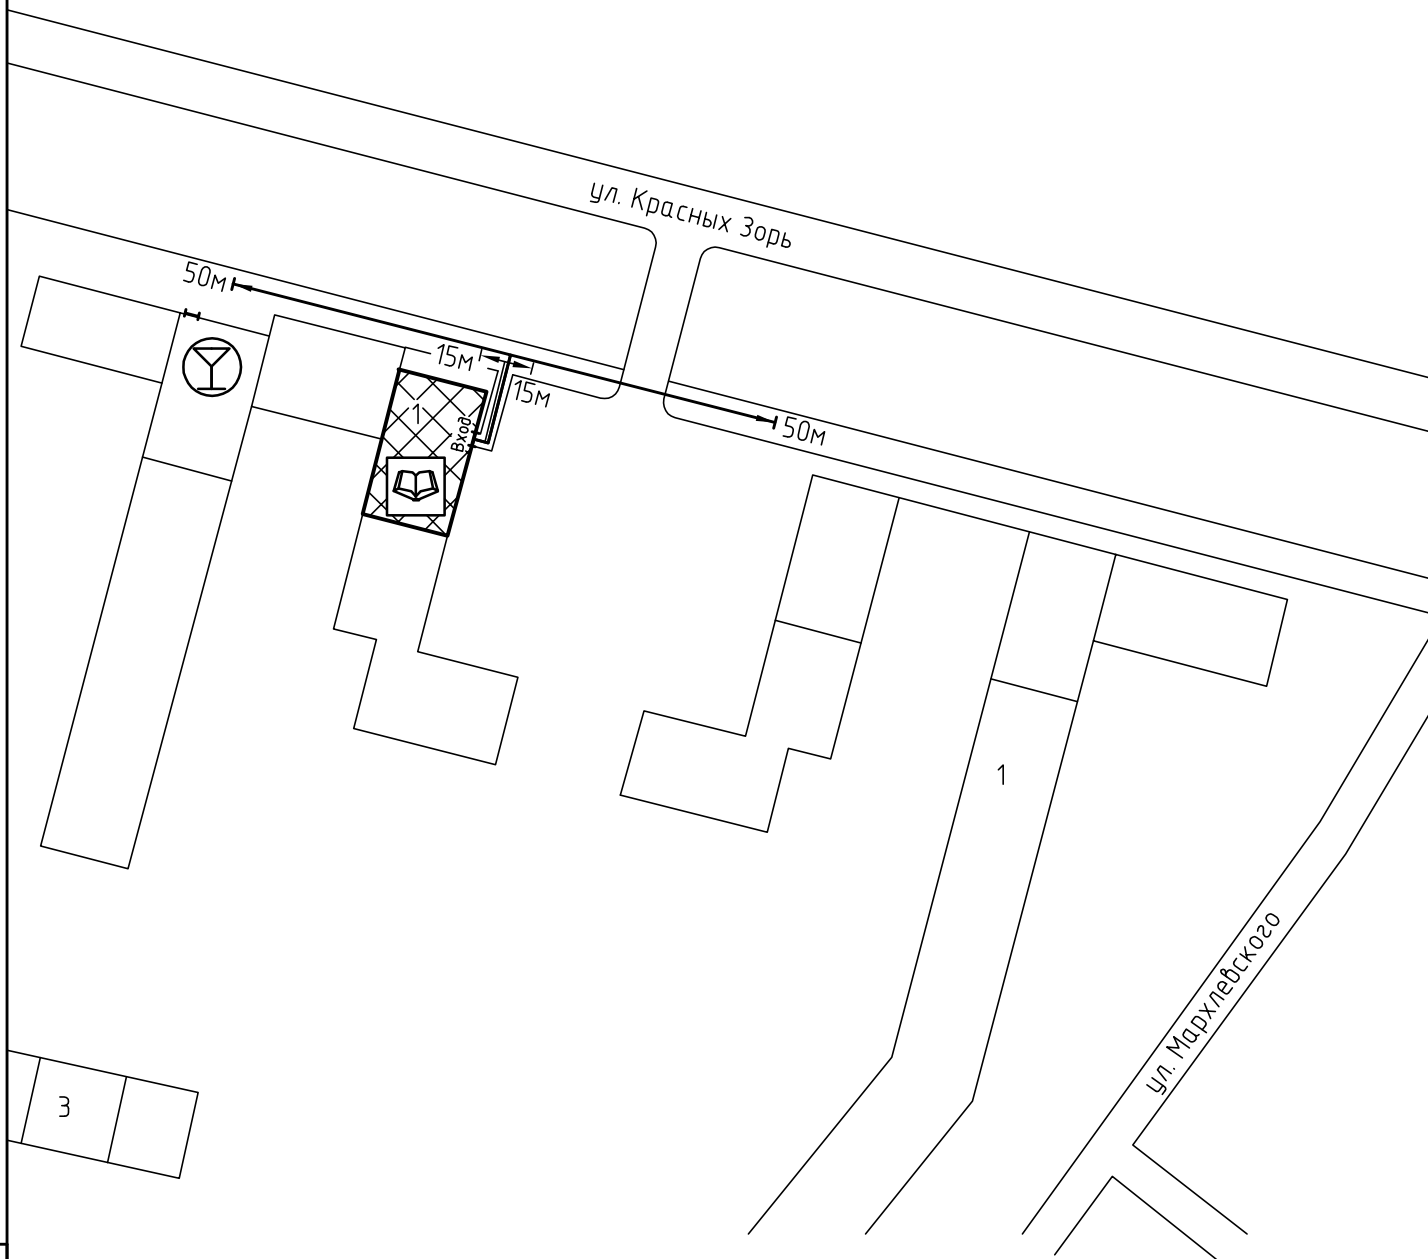

Условные обозначения:



Организации и объекты от которых определяется расстояние.



Объект торговли.




Объект общественного питания.



Детские и образовательные учреждения.



Окружающая застройка.

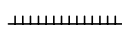


Ограждение прилегающей территории.




Ворота.




Расстояние 50м.

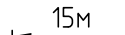


Расстояние 15м.

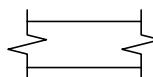


Дороги, тротуары.

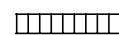

Пешеходный переход.

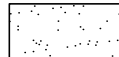

Газон.

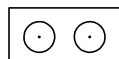

Деревья .

Инв. № подл. Подп. и дата. Взам. инв. №