


Схема прилегающей территории Детского сада №181
 по адресу: г. Иваново ул. Чапаева 3-я, д.88. М 1:1000

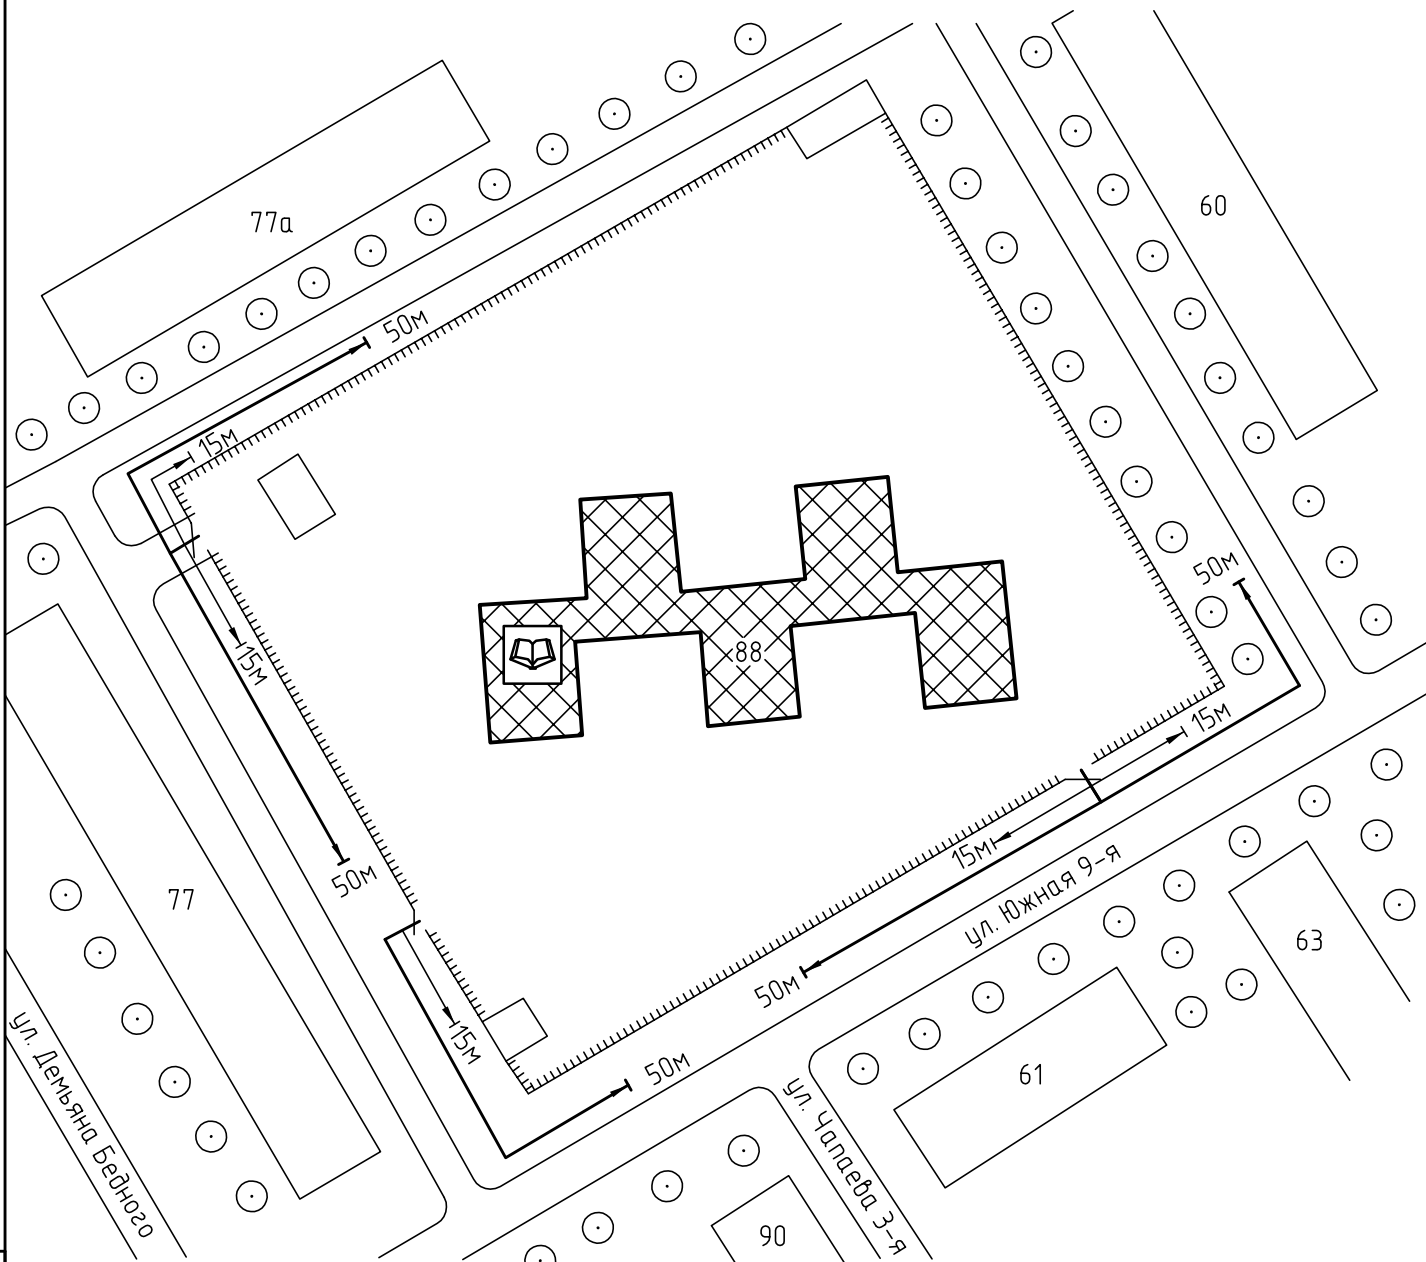

Условные обозначения:



Организации и объекты от которых определяется расстояние.



Объект торговли.




Объект общественного питания.




Детские и образовательные учреждения.




Окружающая застройка.

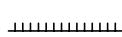


Ограждение прилегающей территории.

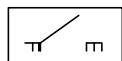


Ворота.

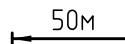


Расстояние 50м.

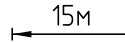


Расстояние 15м.

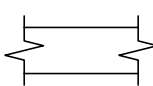


Дороги, тротуары.

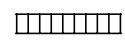

Пешеходный переход.

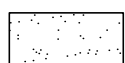

Газон.

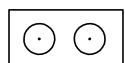

Дерева .