


Схема прилегающей территории детского сада  
по адресу: г. Иваново ул. Войкова, д.3. М 1:1000

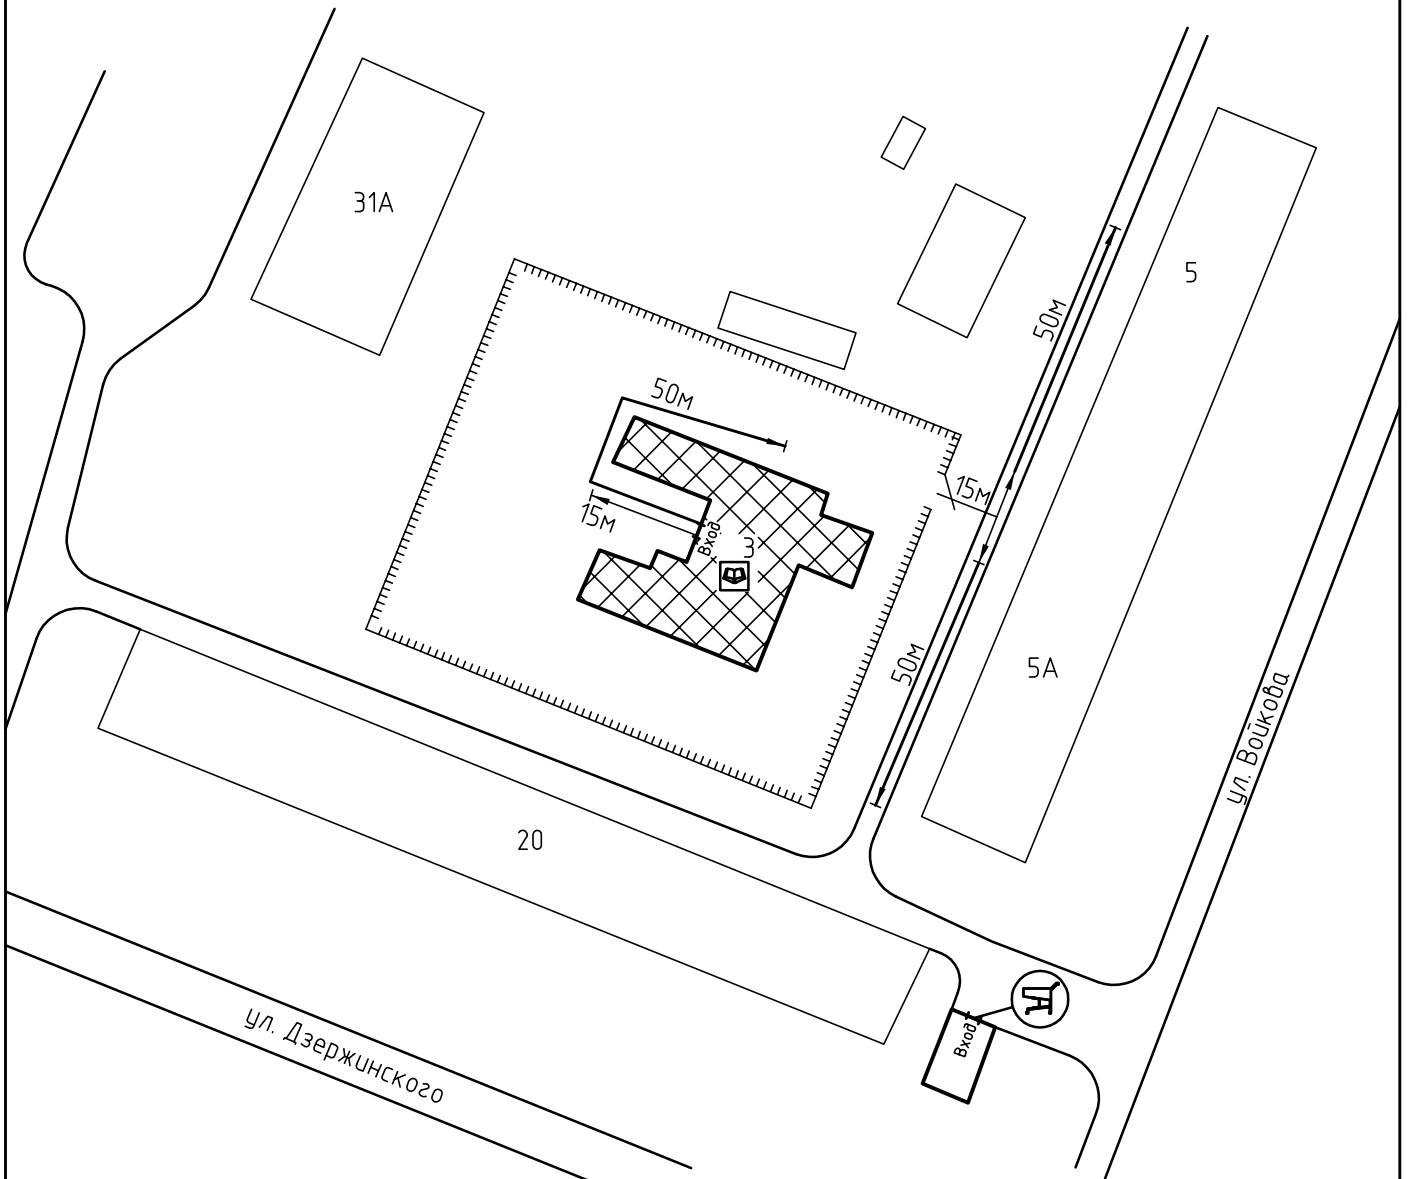

Условные обозначения:



Организации и объекты от которых определяется расстояние.



Объект торговли.



Объект общественного питания.



Детские и образовательные учреждения.



Окружающая застройка



Ограждение прилегающей территории




Ворота.

50м


Расстояние 50м.

15м

Расстояние 15м.

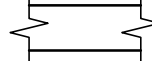


Дороги, тротуары.

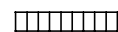

Пешеходный переход.



Газон.

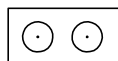

Деревья групповой посадки.

ООО "АКБ СТАЛЬ" \_\_\_\_\_ 2013

Составил: \_\_\_\_\_

Инв. №

подл

Взам. инв. №

Подп. и дата