



Схема прилегающей территории  
 Академии детской культуры и творчества  
 по адресу: г. Иваново ул. Зеленая, д.18, М 1:1000.

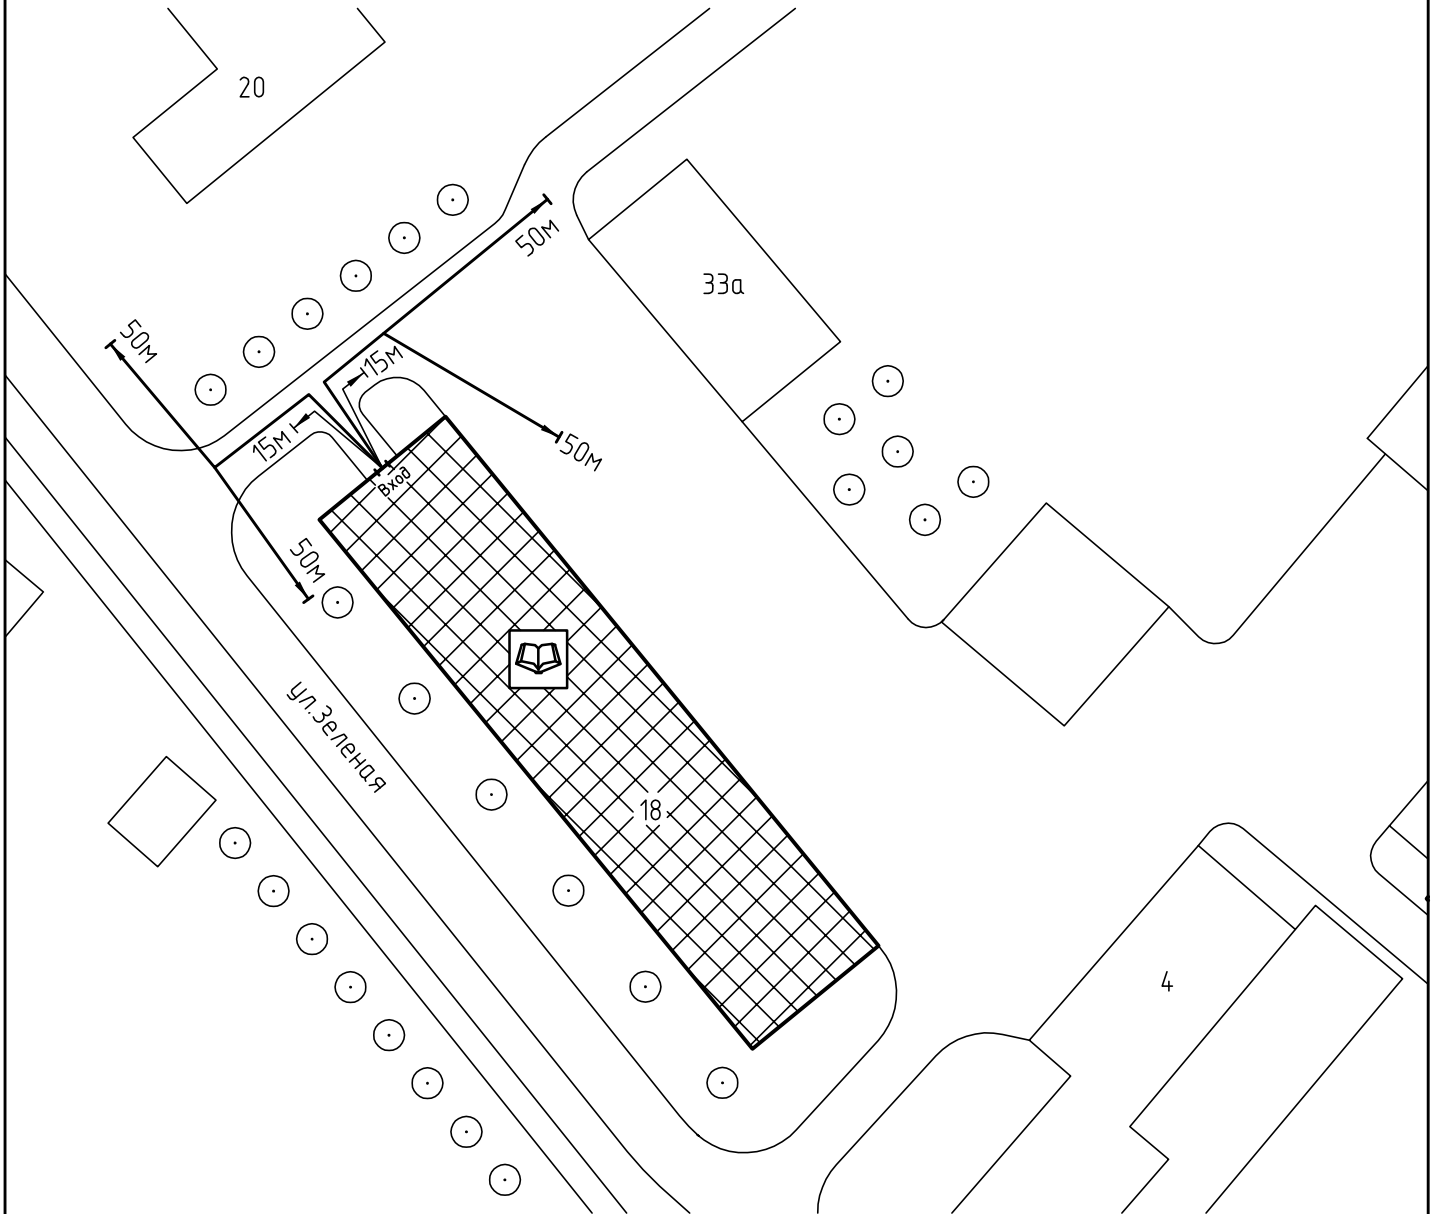

Условные обозначения:

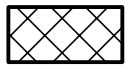

Организации и объекты от которых определяется расстояние.



Объект торговли.



Объект общественного питания.



Детские и образовательные учреждения.



Объект спорта.



Окружающая застройка.



Ограждение прилегающей территории.




Ворота.




50м

Расстояние 50м.

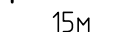

15м


Расстояние 15м.

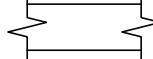


Дороги, тротуары.



Пешеходный переход.

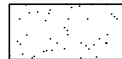

Газон.

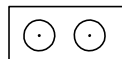

Деревья.

ООО "АКБ СТАЛЬ" \_\_\_\_\_ 2013

Составил: \_\_\_\_\_

Взам. инв. №

Подп. и дата

Инв. № подл