


Схема прилегающей территории
муниципального дошкольного образовательного учреждения
Детский сад комбинированного вида №64
по адресу: г. Иваново Микрорайон ТЭЦ-3, д.17, М 1:1000.

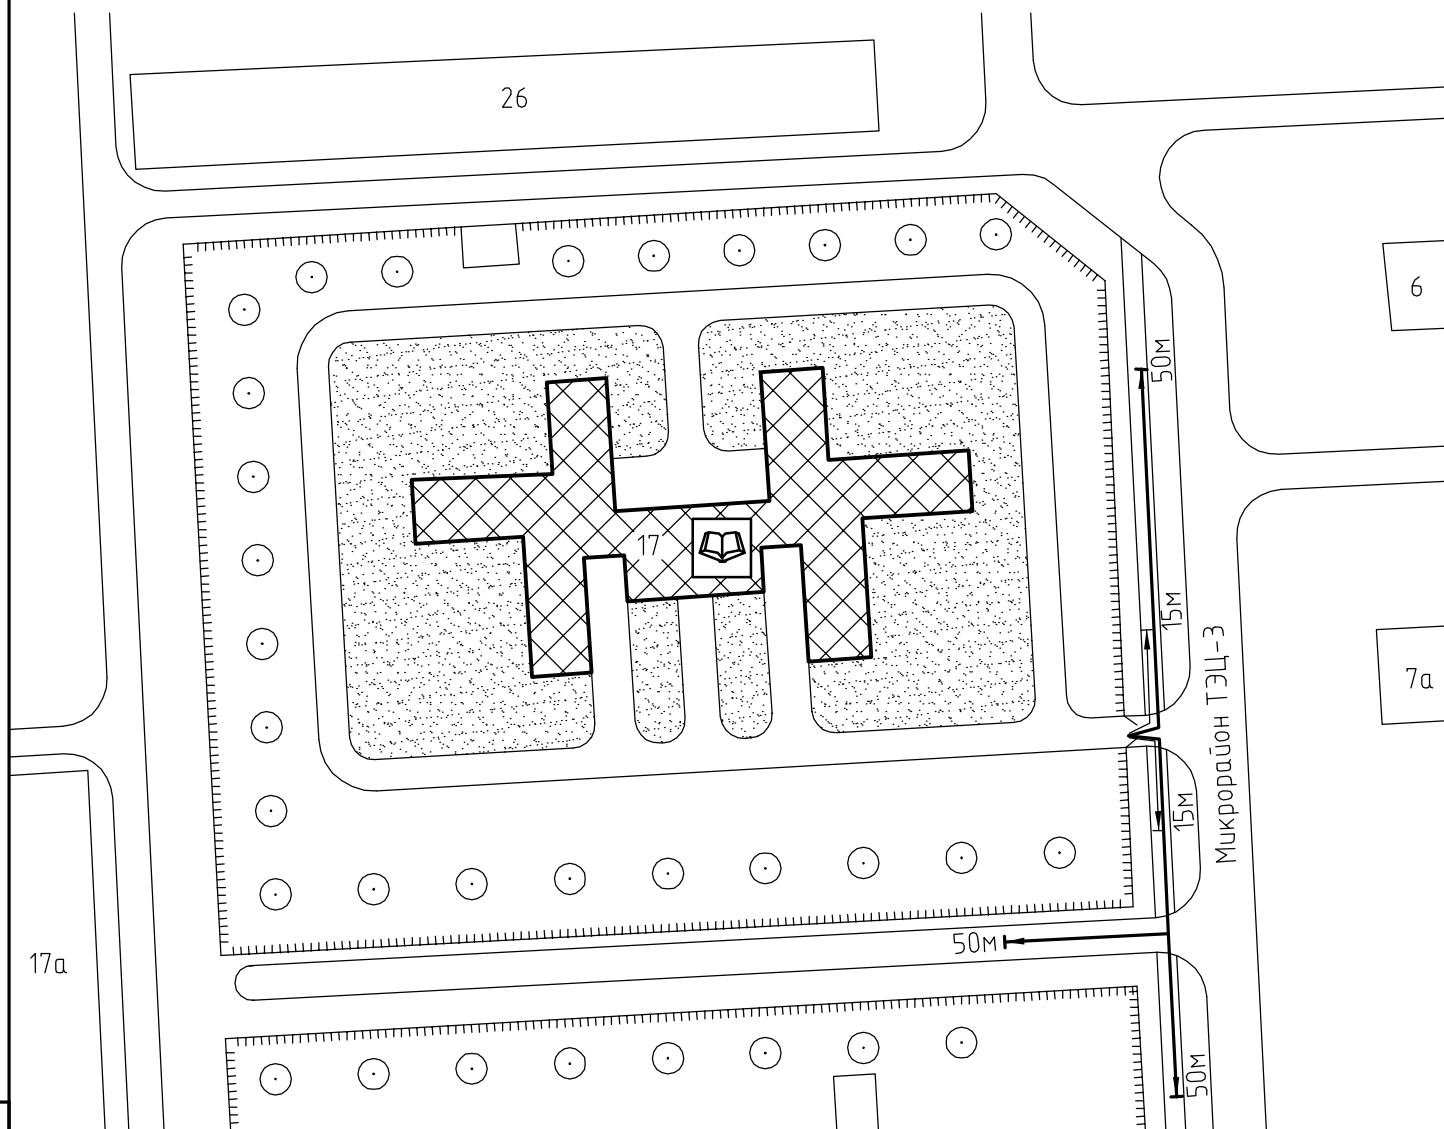

Условные обозначения:



Организации и объекты от которых определяется расстояние.



Объект торговли.



Объект общественного питания.



Детские и образовательные учреждения.




Окружающая застройка.



Ограждение прилегающей территории.



Ворота.

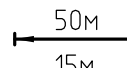


Расстояние 50м.




Расстояние 15м.




Дороги, тротуары.

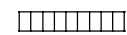

Пешеходный переход.

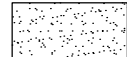

Газон.

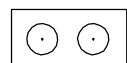

Деревья.