


Схема прилегающей территории  
муниципального бюджетного образовательного учреждения  
Средняя общеобразовательная школа №54  
по адресу: г. Иваново ул.Володиной, д.9, М 1:1000.

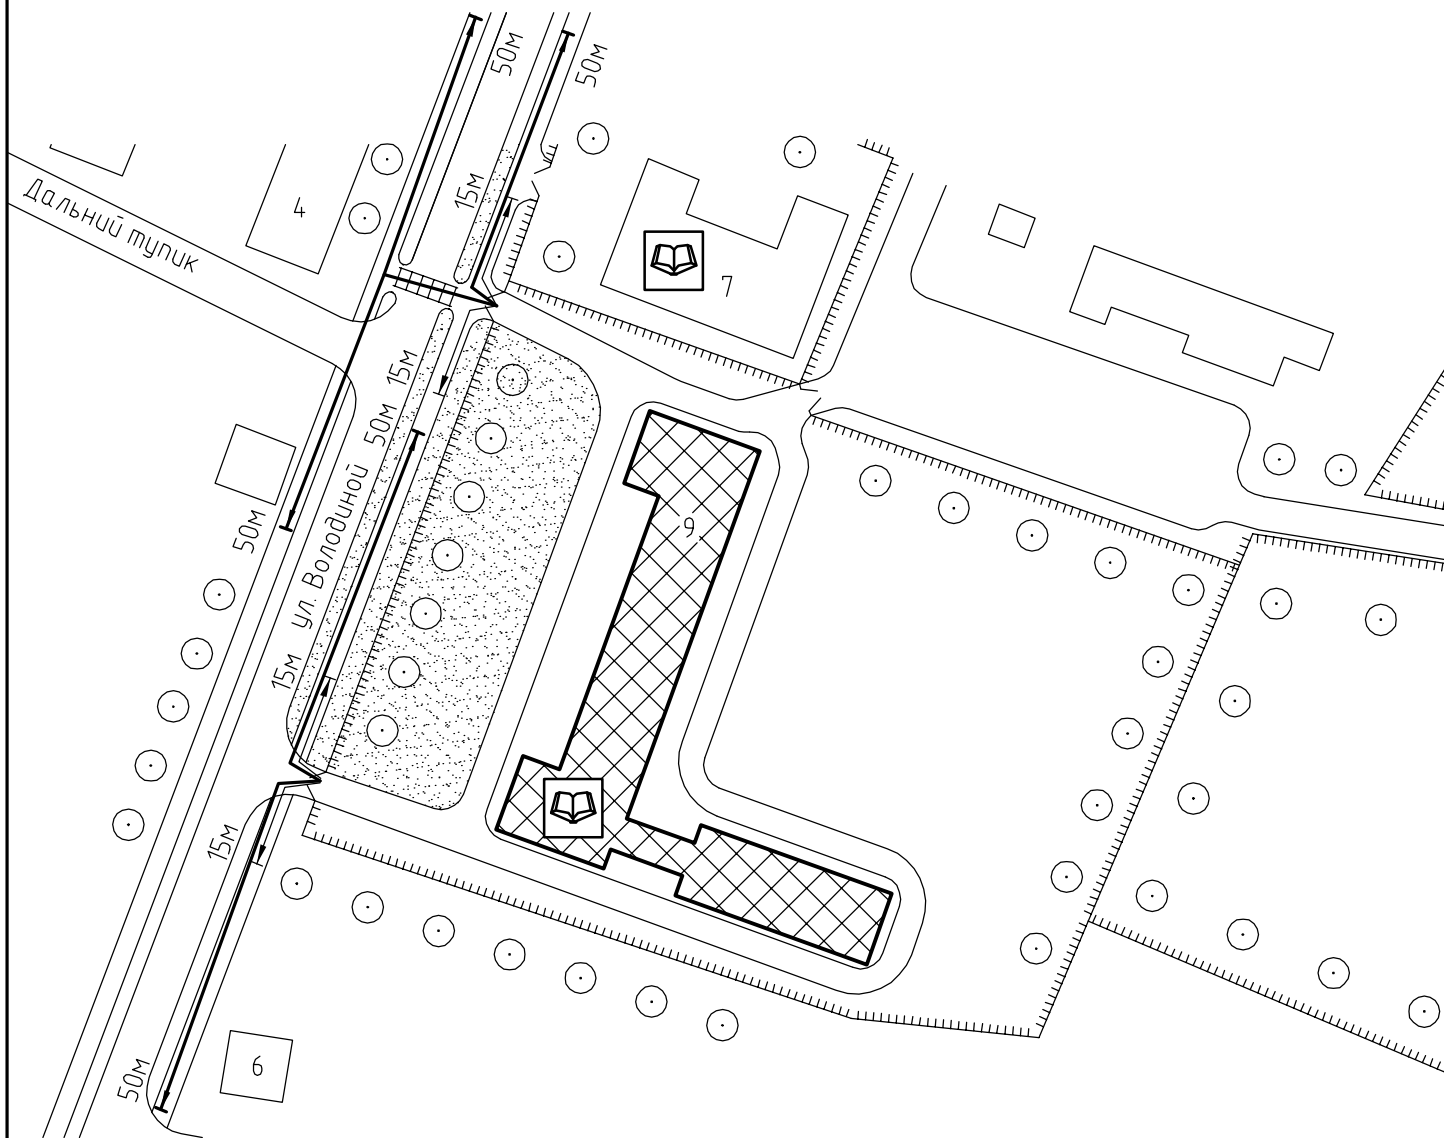

Условные обозначения:



Организации и объекты от которых определяется расстояние.



Объект торговли.




Объект общественного питания.




Детские и образовательные учреждения.




Объект спорта.

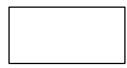

Окружающая застройка.

 

Ограждение прилегающей территории.

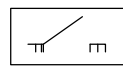


Ворота.

50м

Расстояние 50м.

15м


Расстояние 15м.

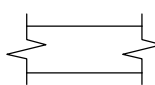


Дороги, тротуары.



Пешеходный переход.

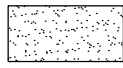

Газон.

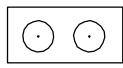

Деревья.

ООО "АКБ СТАЛЬ" \_\_\_\_\_ 2013

Составил: \_\_\_\_\_

Взам. инв. №

Подп. и дата

Инв. № подл