


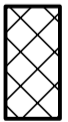












Приложение № \_\_\_\_\_  
к постановлению Администрации города Иванова  
от \_\_\_\_\_ № \_\_\_\_\_

Схема прилегающей территории муниципального  
бюджетного дошкольного образовательного  
учреждения общеобразовательная  
школа №20 по адресу: г. Иваново, пр. Строителей,  
д. 94А М1:1000

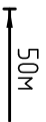Условные обозначения:

	Организации и объекты от которых определяется расстояние.
	Объект торговли.
	Объект общественного питания.
	Детские и образовательные учреждения.
	Окружающая застройка.
	Ограждение прилегающей территории.
	Ворота.
	Расстояние 50м.
	Расстояние 15м.
	Дороги, тротуары.
	Пешеходный переход.
	Газон.
	Деревья.

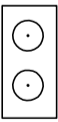Инв. № подл. Подп. и дата. Взам. инв. №

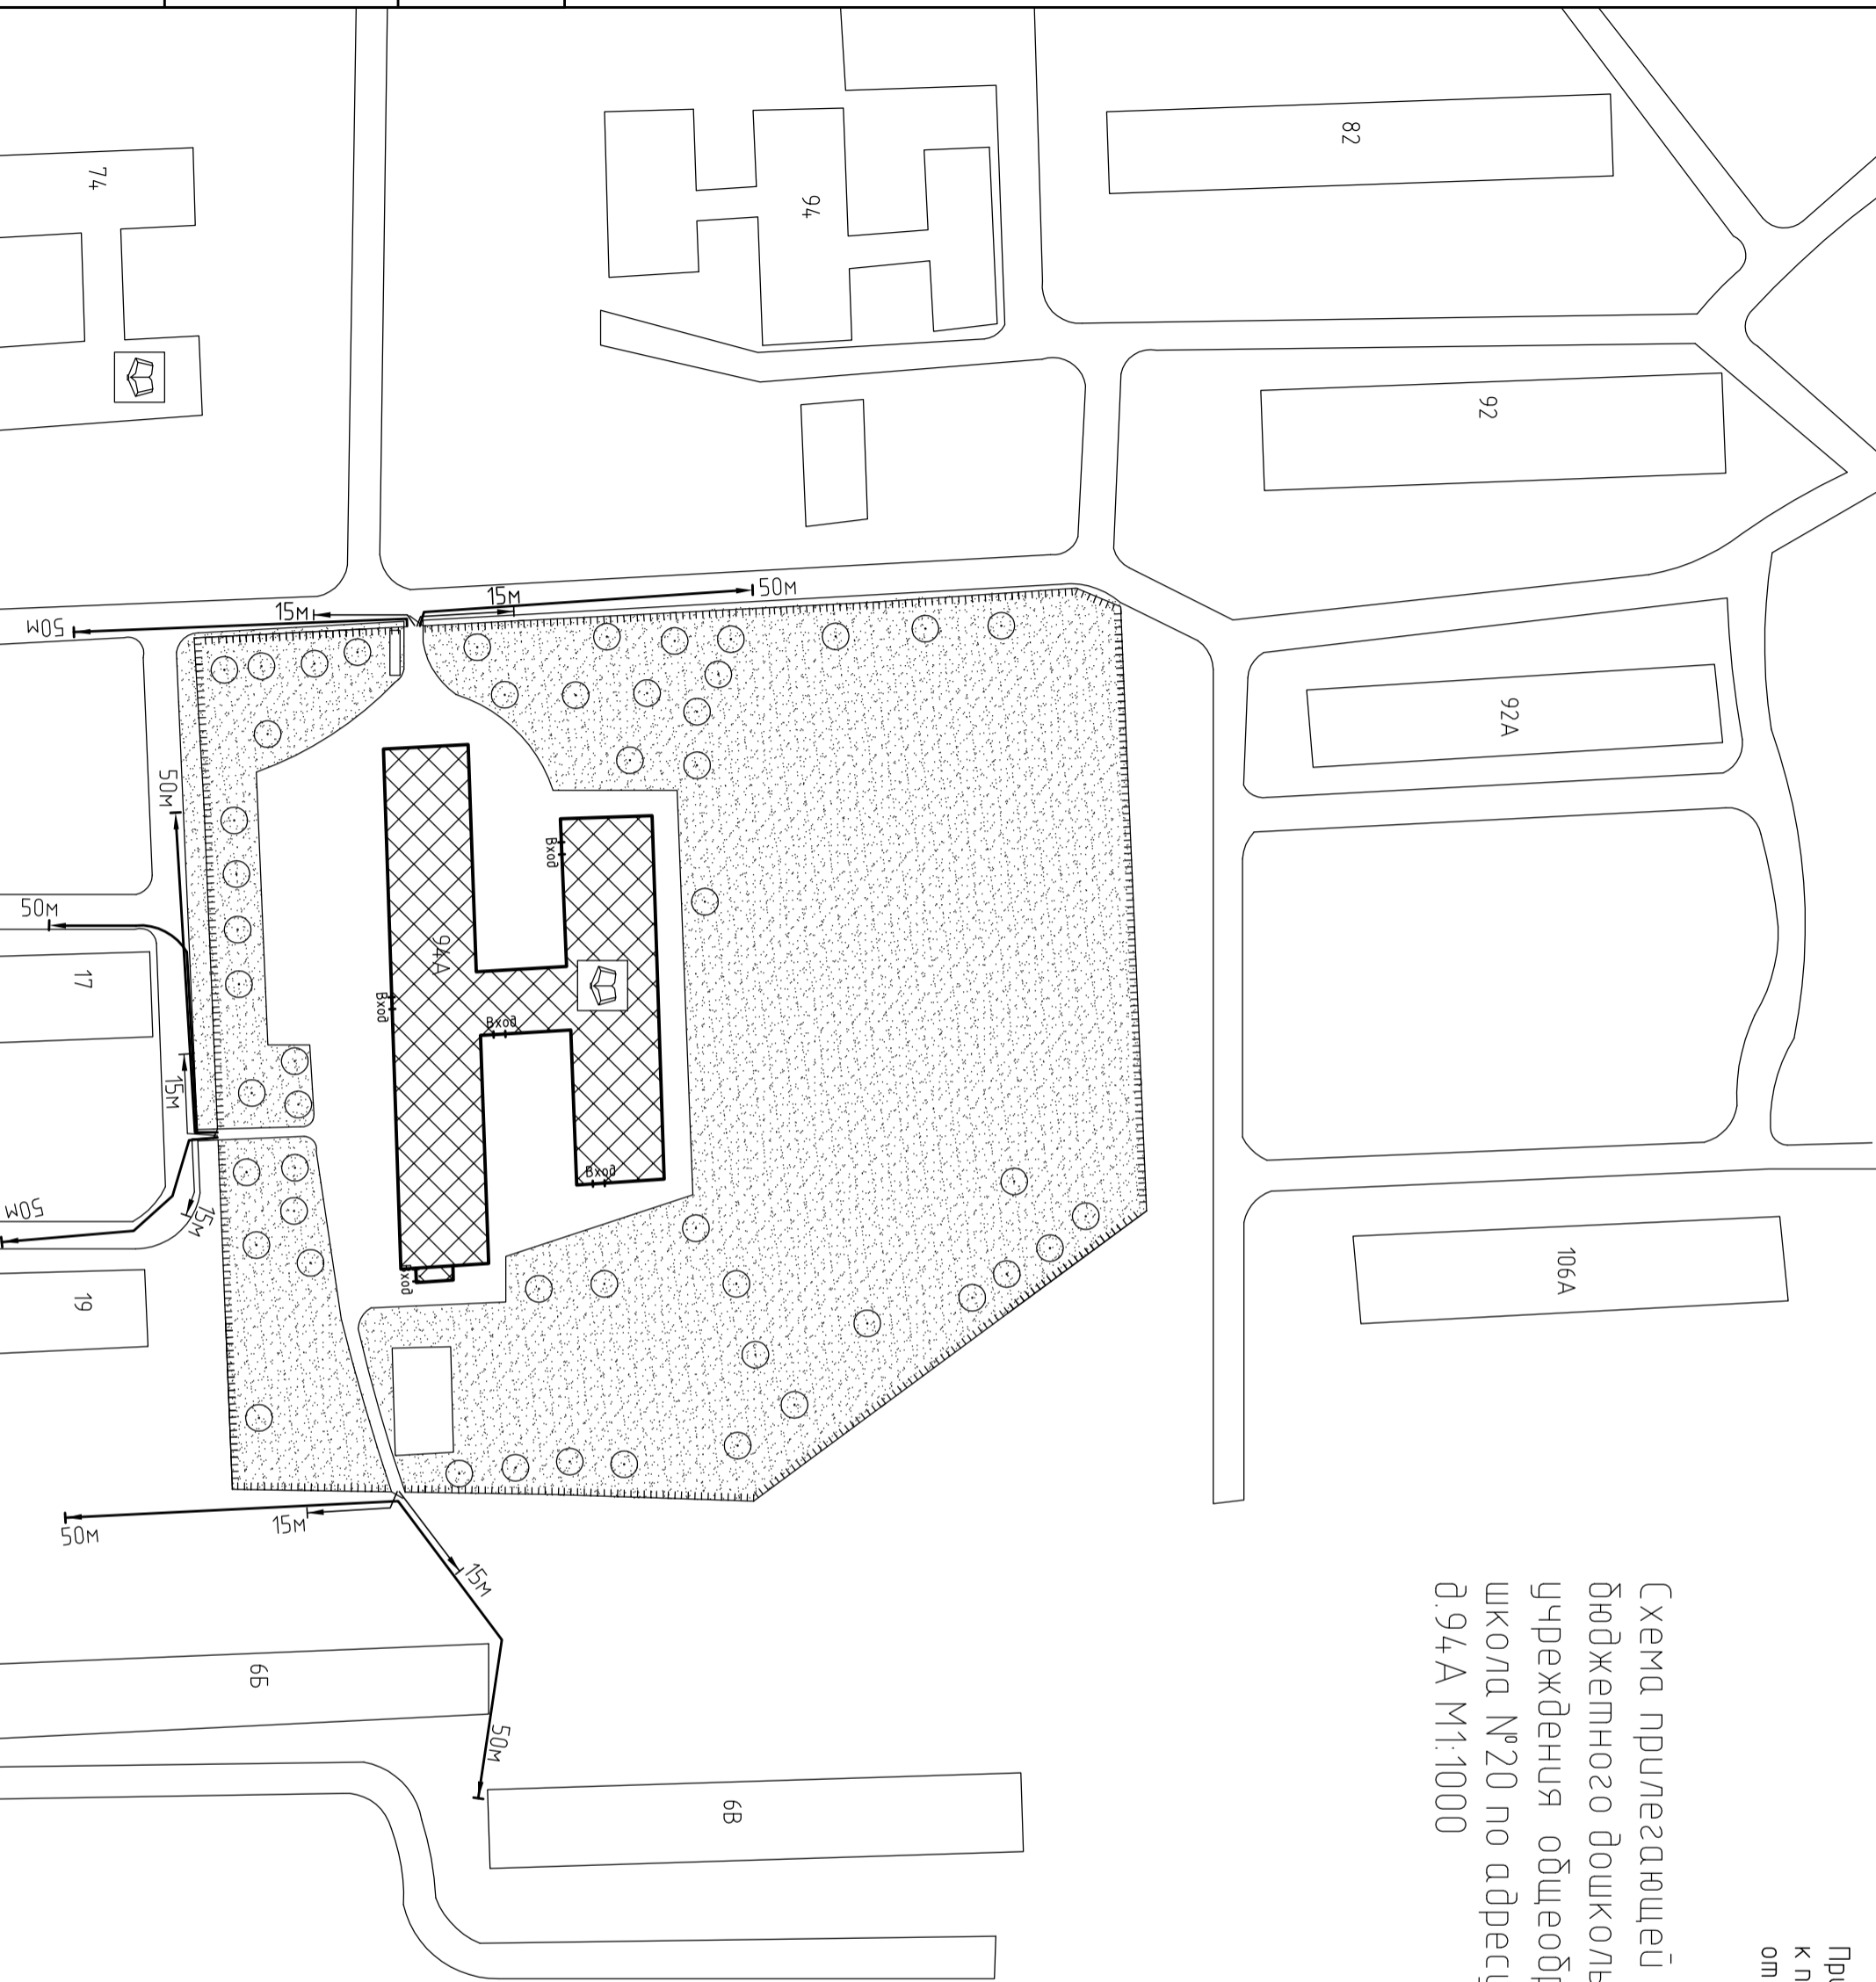

ООО "АКБ СТАЛЬ" \_\_\_\_\_ 2013  
Составил: \_\_\_\_\_