

Инв. № подл	Подп. и дата	Взам. инв. №








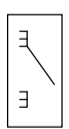





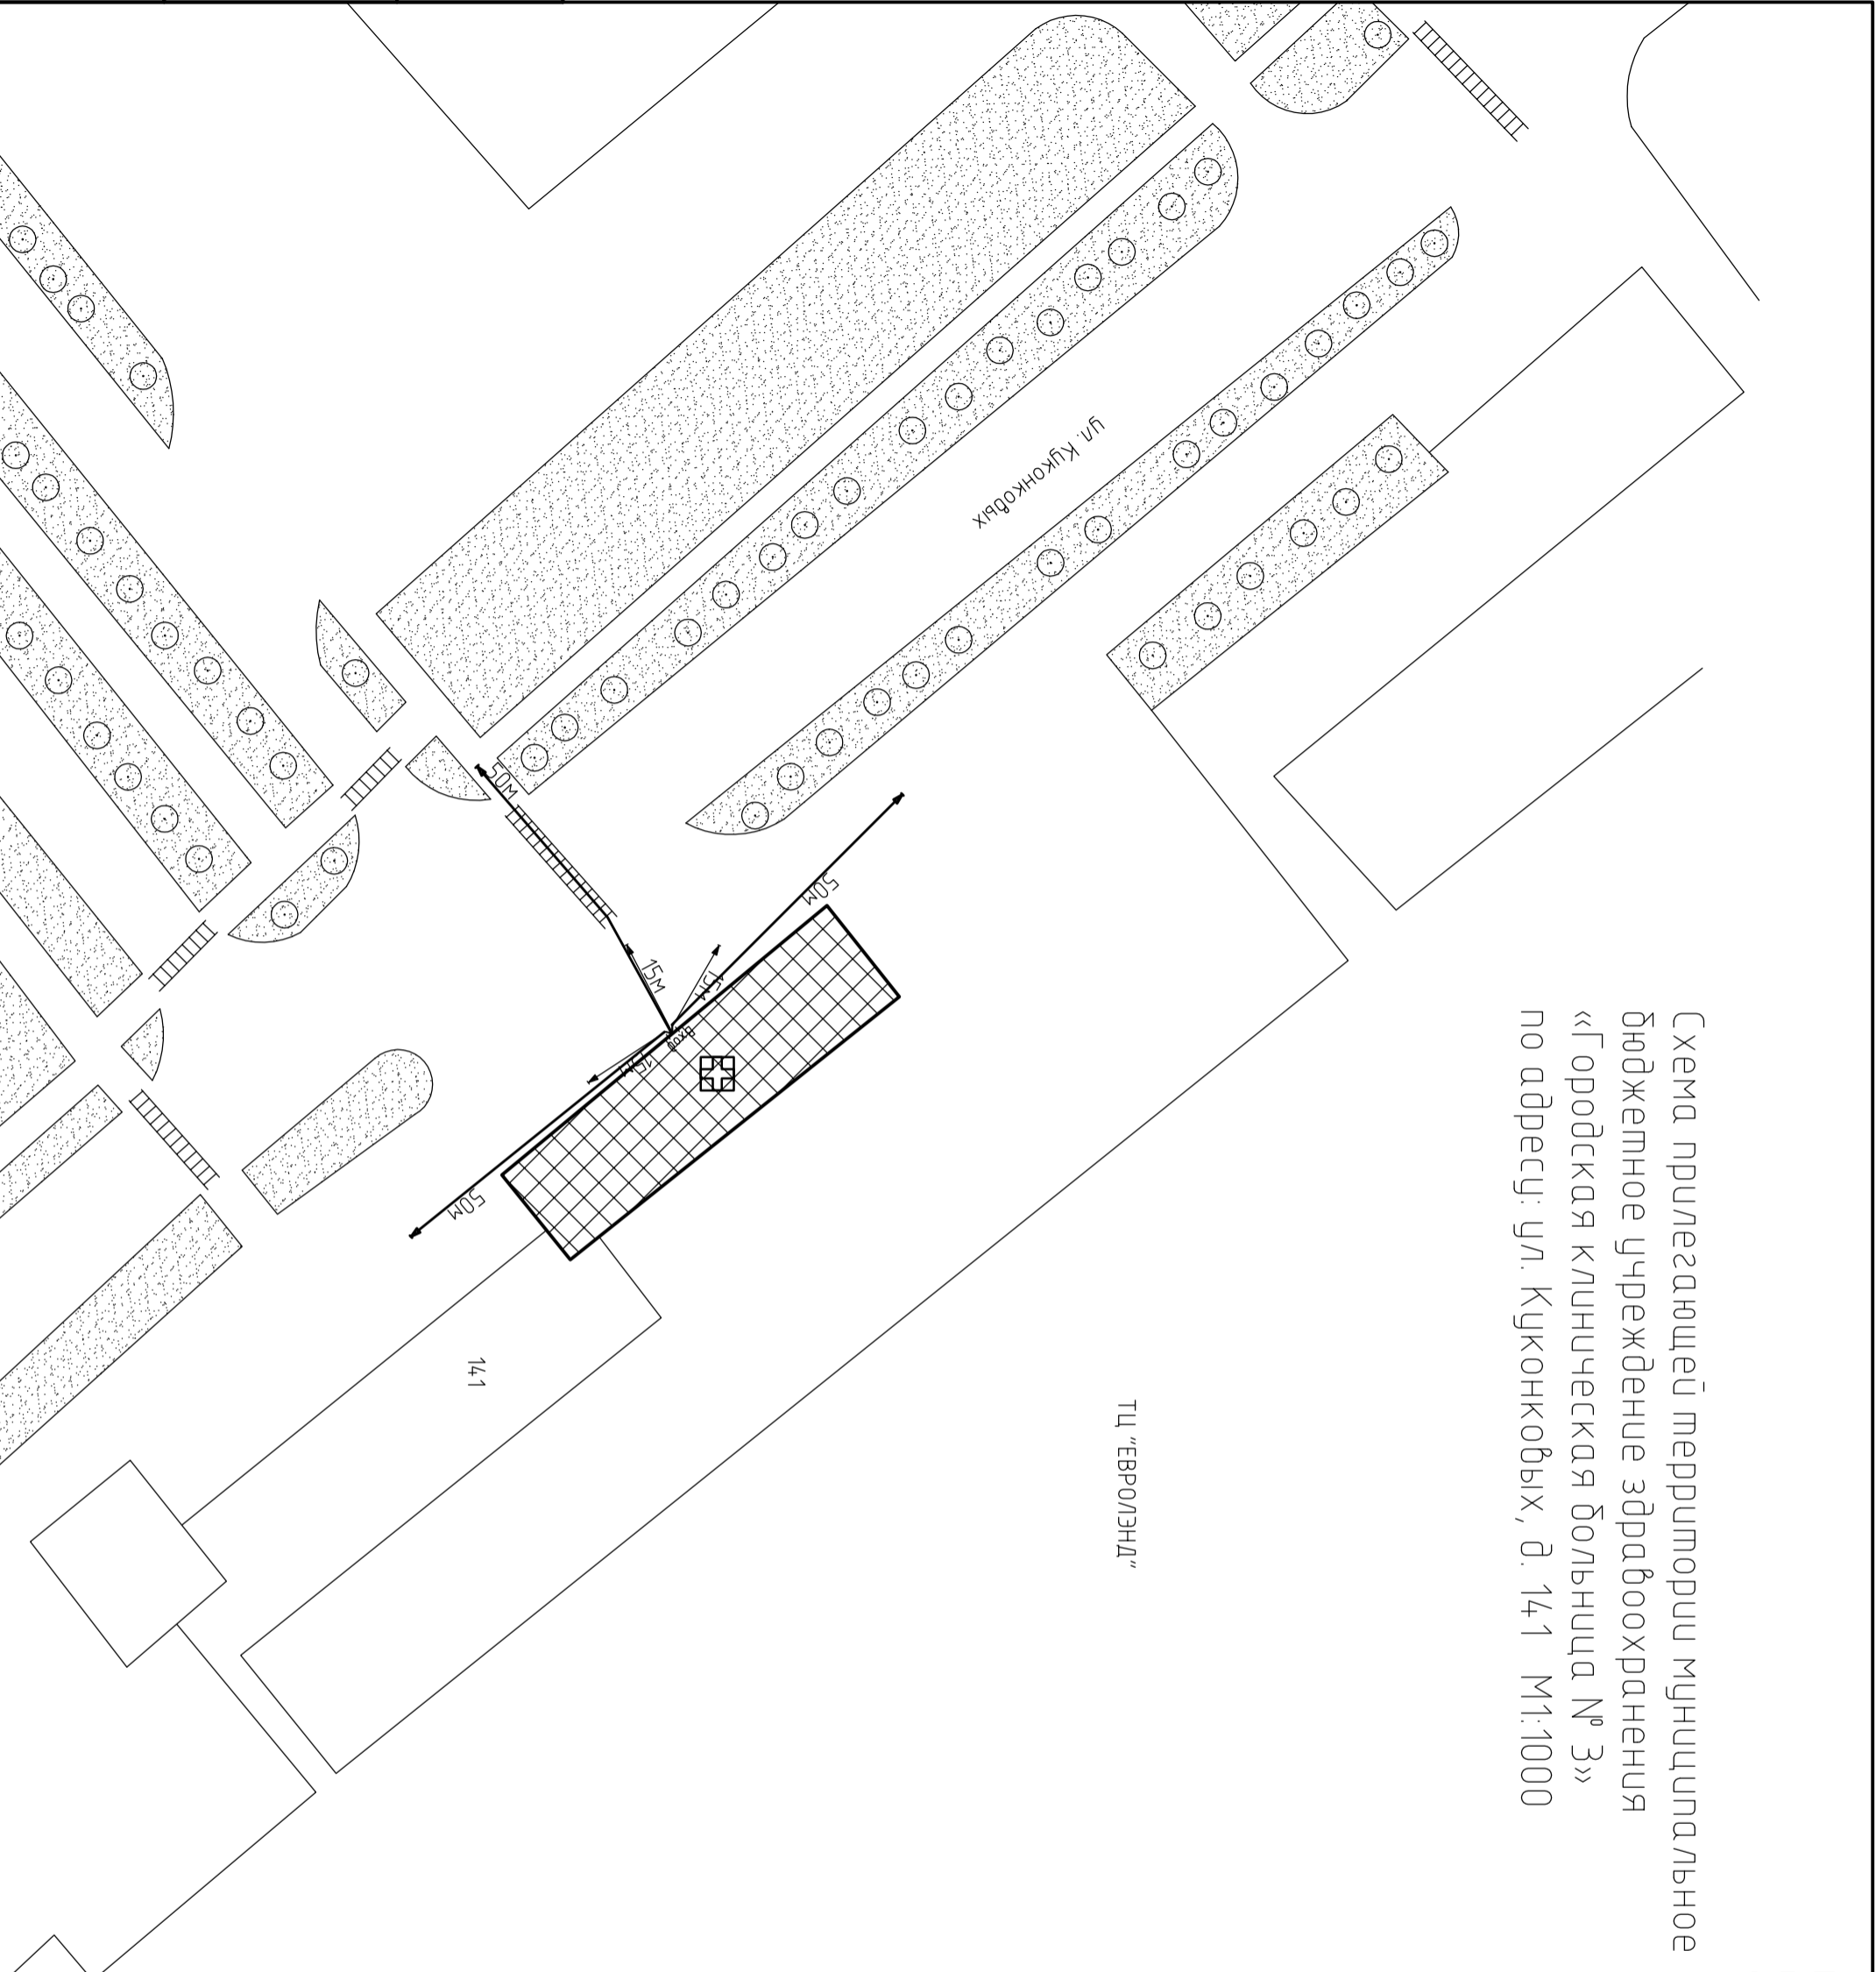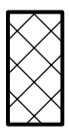


Схема прилегающей территории муниципальное бюджетное учреждение здравоохранения «Городская клиническая больница № 3» по адресу: ул. Кукконковых, д. 141 М1:1000

Приложение № _____
к постановлению Администрации города Иванаова
от _____ № _____

Условные обозначения:

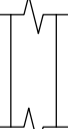-  Организация и объекты от которых определяется расстояние.
-  Объект торговли.
-  Объект общественного питания.
-  Детские и образовательные учреждения.
-  Окружающая застройка
-  Ограждение прилегающей территории
-  Ворота.
-  Расстояние 50м.
-  Расстояние 15м.
-  Дороги, проходы.
-  Пешеходный переход.
-  Газон.
-  Деревья.

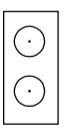ООО «АКБ СТАЛЬ» _____ 2013
Составил: _____