


Схема прилегающей территории фитнес-клуба «ВелТайм»
 по адресу: г. Иваново пр. Ленина, д. 114. М 1:1000

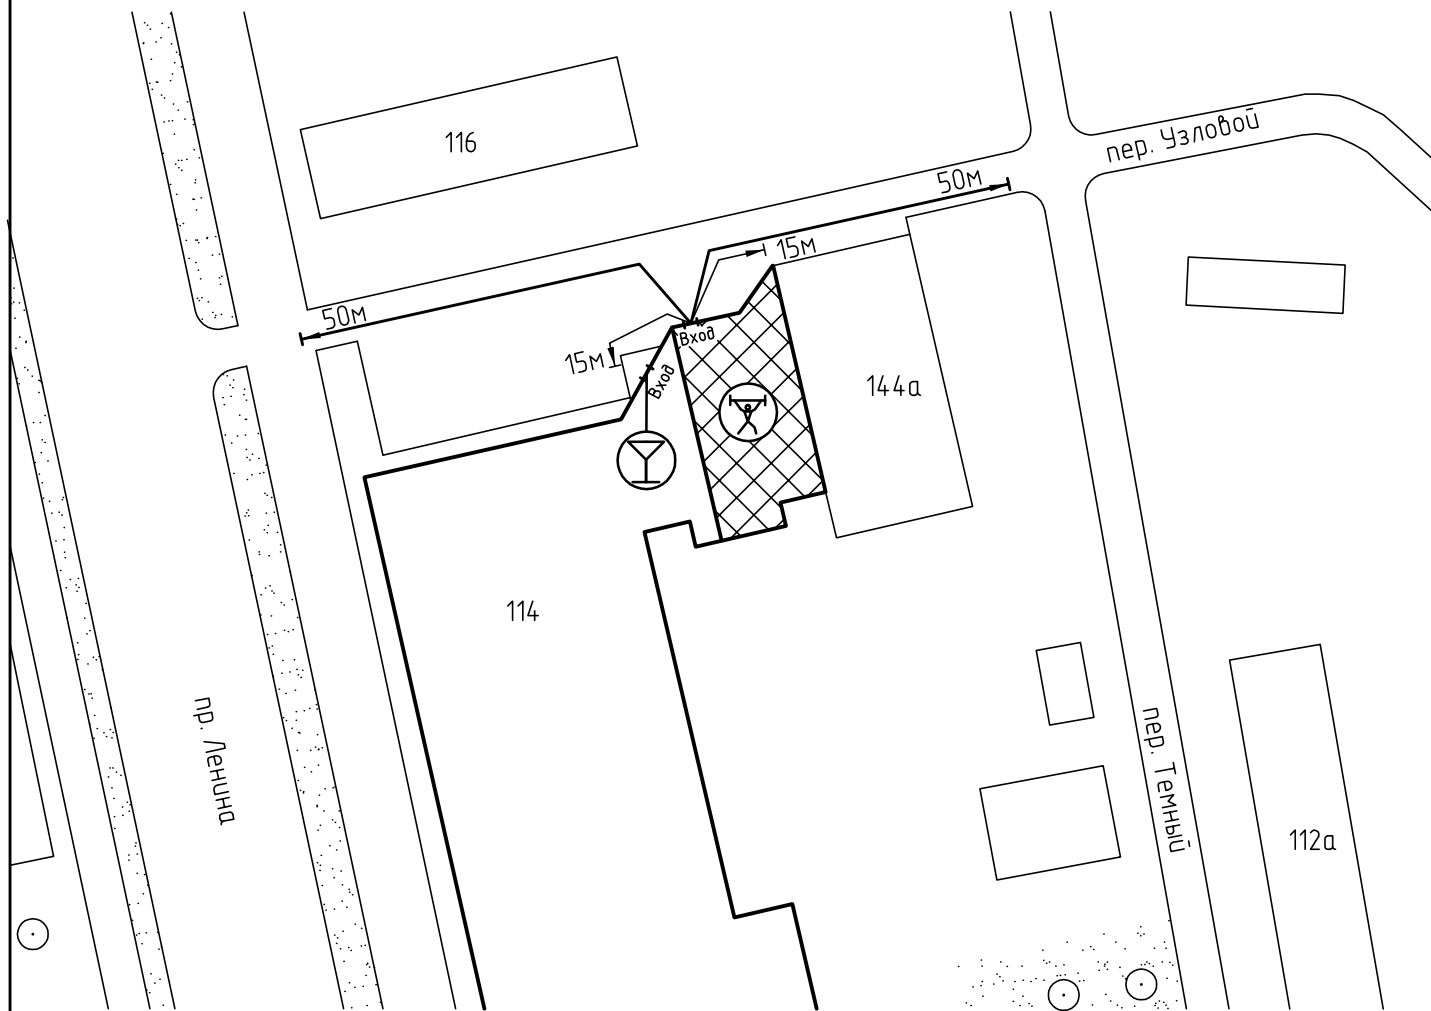

Условные обозначения:



Организации и объекты от которых определяется расстояние.



Объект торговли.



Объект общественного питания.




Объект спорта.




Окружающая застройка.



Ограждение прилегающей территории.

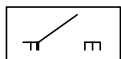


Ворота.

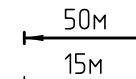

Расстояние 50м.


Расстояние 15м.

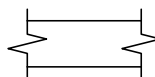


Дороги, тротуары.



Пешеходный переход.

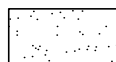

Газон.

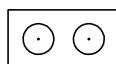

Деревья.

Инв. № подл. Подп. и дата. Взам. инв. №