



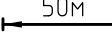

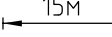

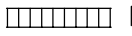

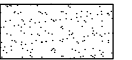
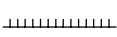
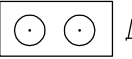


Схема прилегающей территории дошкольного образовательного учреждения "Центр развития ребенка – детский сад №169" по адресу: г. Иваново пр. Строителей, д.114А  
М 1:1000

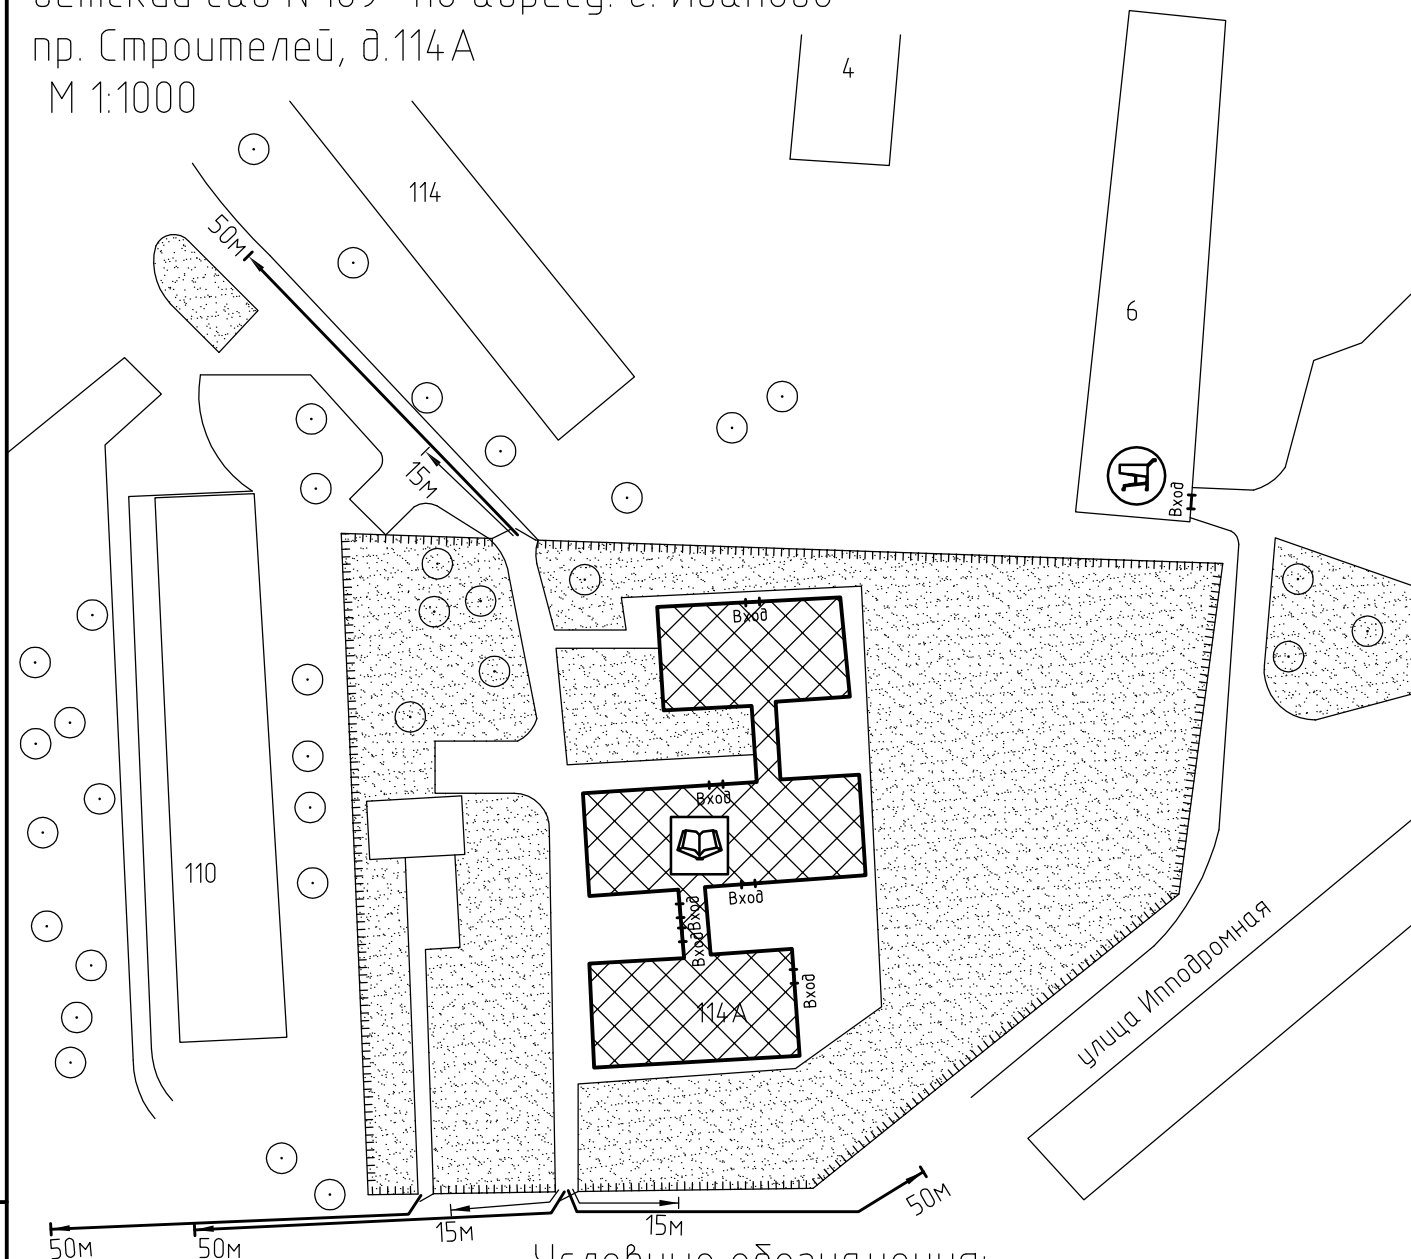

Условные обозначения:

- |   |   |   |                            |
|---|---|---|----------------------------|
|  | Организации и объекты от которых определяется расстояние. |  | Ворота.                    |
|  | Объект торговли.  |  | Расстояние 50м.            |
|  | Объект общественного питания.                             |  | Расстояние 15м.            |
|  | Детские и образовательные учреждения.                     |   | Дороги, тротуары.          |
|  | Объект здравоохранения.                                   |  | Пешеходный переход.        |
|  | Окружающая застройка.                                     |  | Газон.                     |
|  | Ограждение прилегающей территории.                        |  | Деревья групповой посадки. |