


Схема прилегающей территории
Общество с ограниченной ответственностью
"Ваш стоматолог"
по адресу: г. Иваново пр. Текстильщиков, д.32А М 1:1000

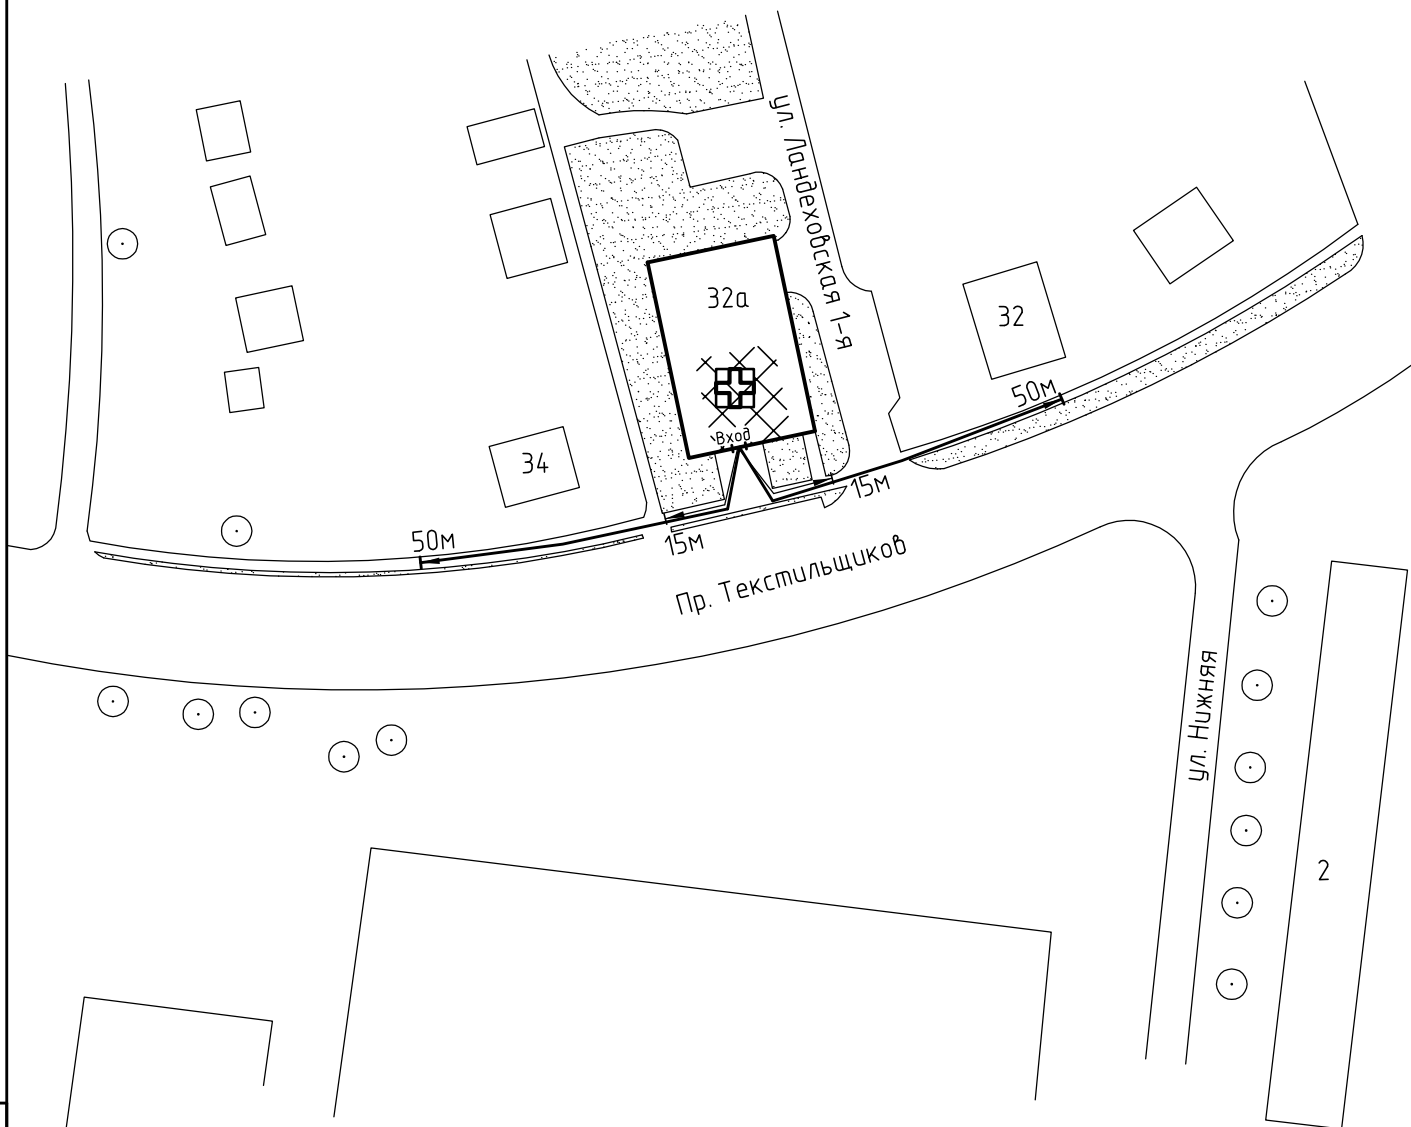

Условные обозначения:



Организации и объекты от которых
определяется расстояние.



Объект торговли.



Объект общественного
питания.



Детские и образовательные
учреждения.




Окружающая застройка.



Ограждение прилегающей
территории.



Объект здравоохранения.

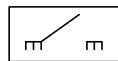


Ворота.

50м


Расстояние 50м.

15м


Расстояние 15м.

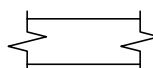


Дороги, тротуары.

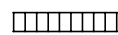

Пешеходный переход.

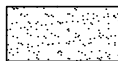

Газон.

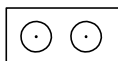

Деревья групповой посадки.

ООО "АКБ СТАЛЬ" _____ 2013

Составил: _____

Инв. № подл

Подп. и дата

Взам. инв. №