



Схема прилегающей территории
Образовательного центра «Альбион Плюс»
по адресу: г. Иваново ул. Жиделева, д. 15. М 1:1000

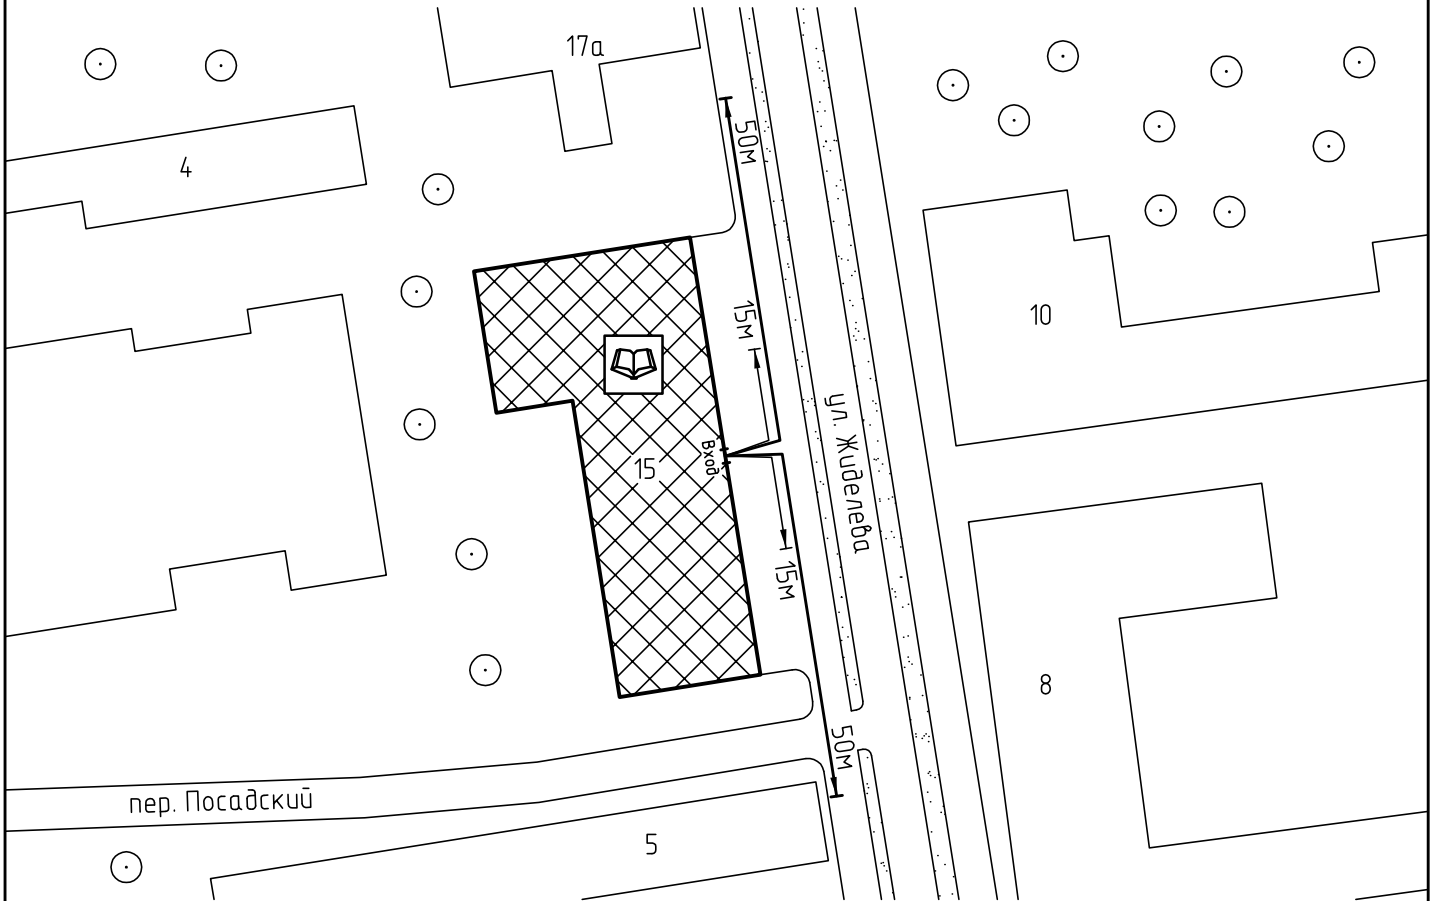

Условные обозначения:

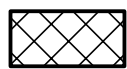

Организации и объекты от которых определяется расстояние.




Объект торговли.




Объект общественного питания.


Детские и образовательные учреждения.

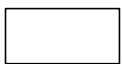

Окружающая застройка.

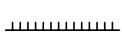

Ограждение прилегающей территории.

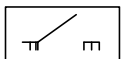


Ворота.

50м


15м

Расстояние 50м.


Расстояние 15м.

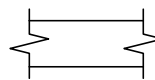


Дороги, тротуары.

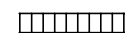

Пешеходный переход.

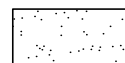

Газон.

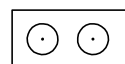

Деревья.

ООО "АКБ СТАЛЬ" _____ 2013

Составил: _____

Взам. инв. №

Подп. и дата

Инв. № подл