



Схема прилегающей территории
областного государственного казенного общеобразовательного
учреждения «Ивановская коррекционная школа № 1»
по адресу: г.Иваново, ул. 4-я Первомайская, д.5/1 М1:1000

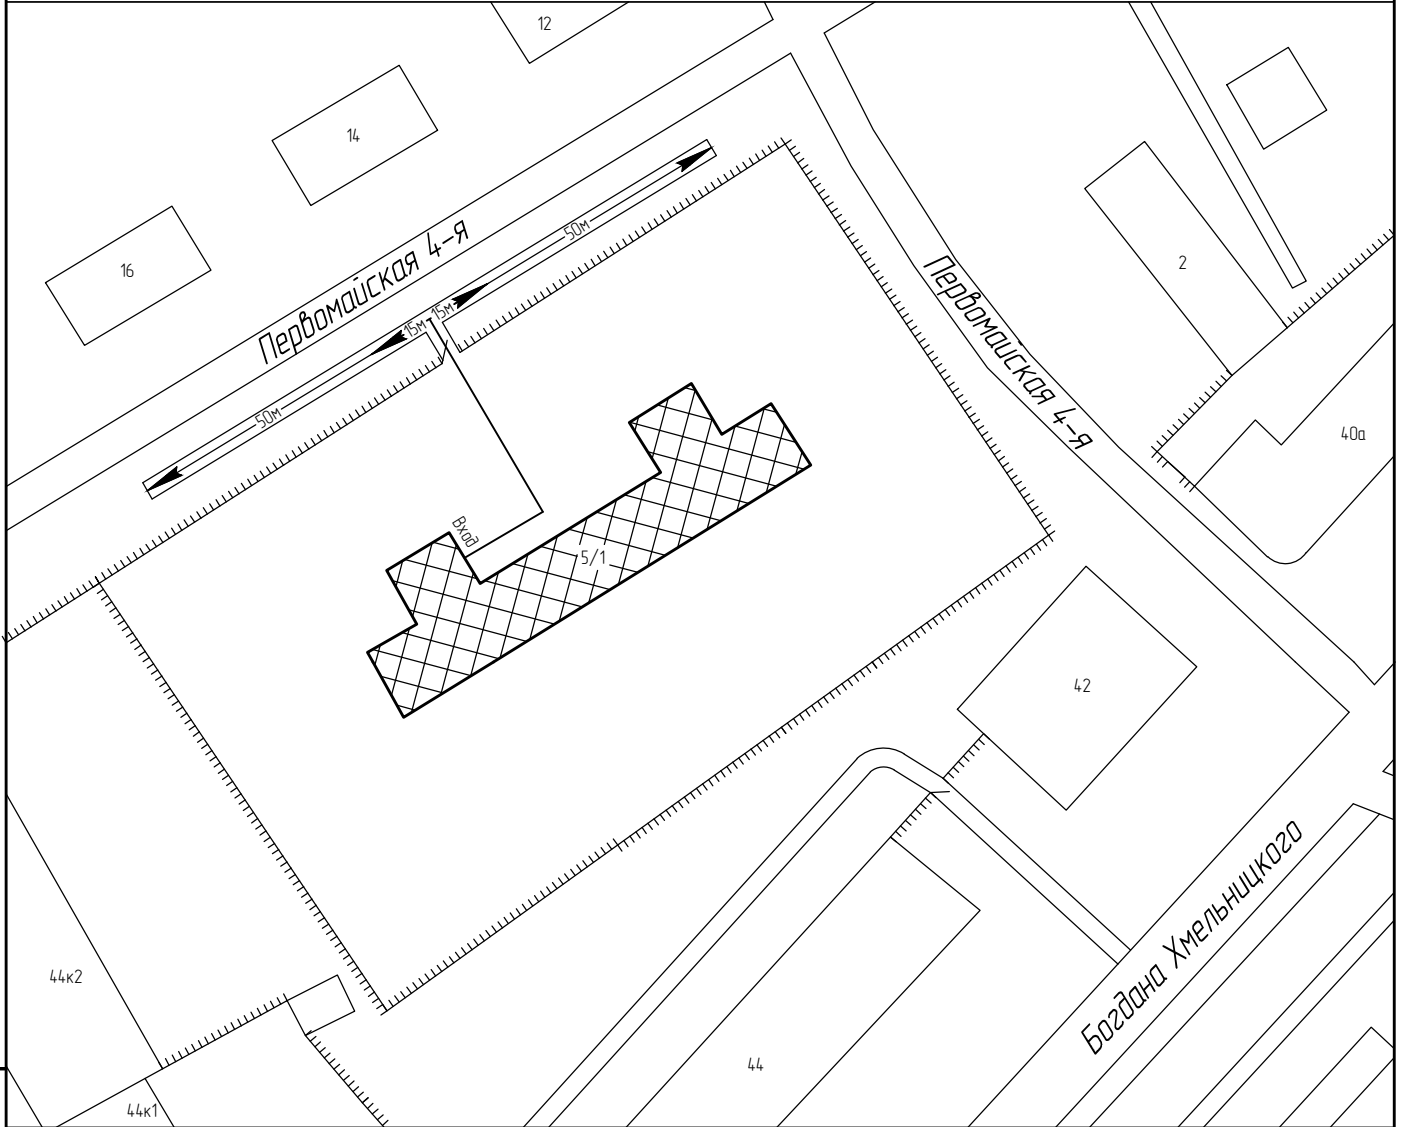

Условные обозначения:

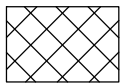

Организации и объекты от которых
определяется расстояние




Объект торговли




Объект общественного
питания



Окружающая застройка

 


Ограждение прилегающей
территории

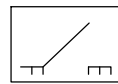


Ворота




Расстояние 50м.

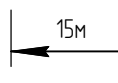

Расстояние 15м.

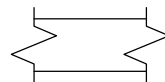

Дороги, тротуары

 

Пешеходный переход

Дата

12.12.2016

Разработано

ИП Лебедев А.А.