


Схема прилегающей территории
 Сети центров раннего развития детей «Сёма»
 по адресу: г. Иваново ул. Комсомольская, д. 17. М 1:1000

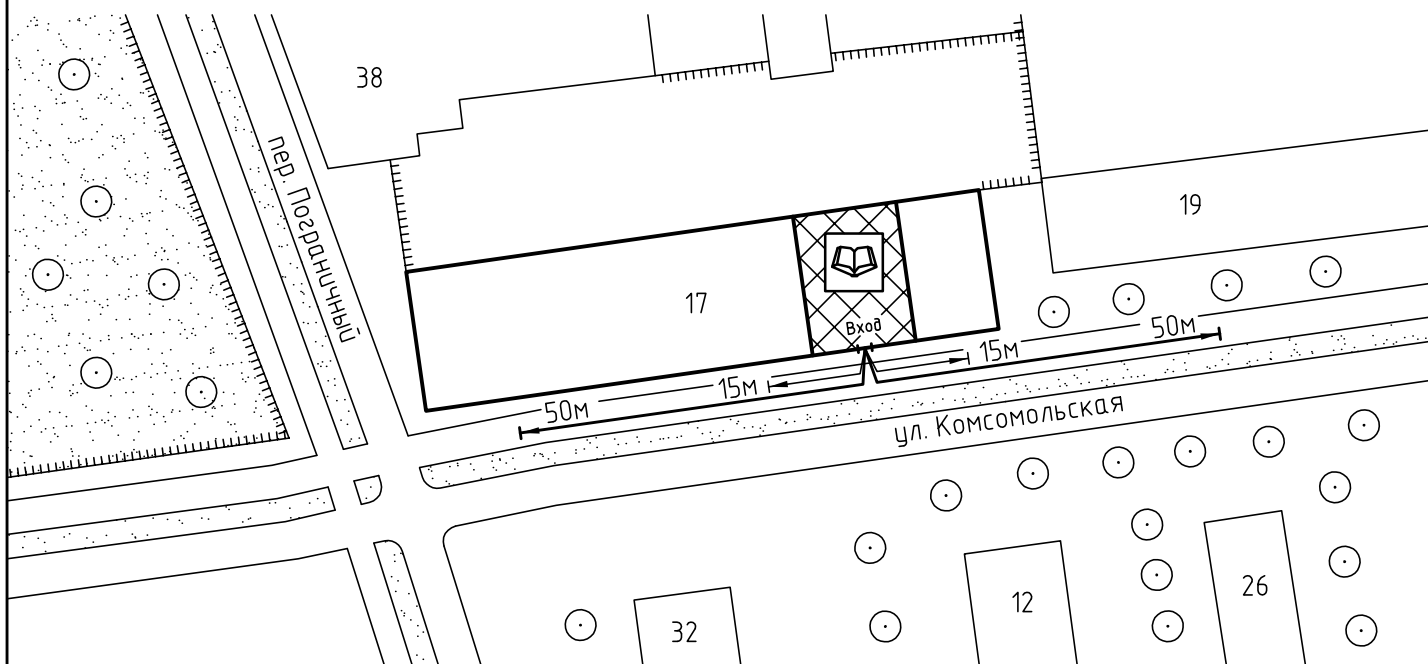

Условные обозначения:



Организации и объекты от которых
определяется расстояние.



Объект торговли.




Объект общественного
питания.




Детские и образовательные
учреждения.



Окружающая застройка.

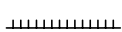

Ограждение прилегающей
территории.

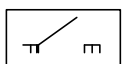

Ворота.


50м

15м


Расстояние 50м.

Расстояние 15м.


Дороги, тротуары.

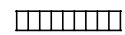

Пешеходный переход.

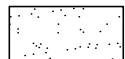

Газон.

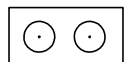

Деревья .