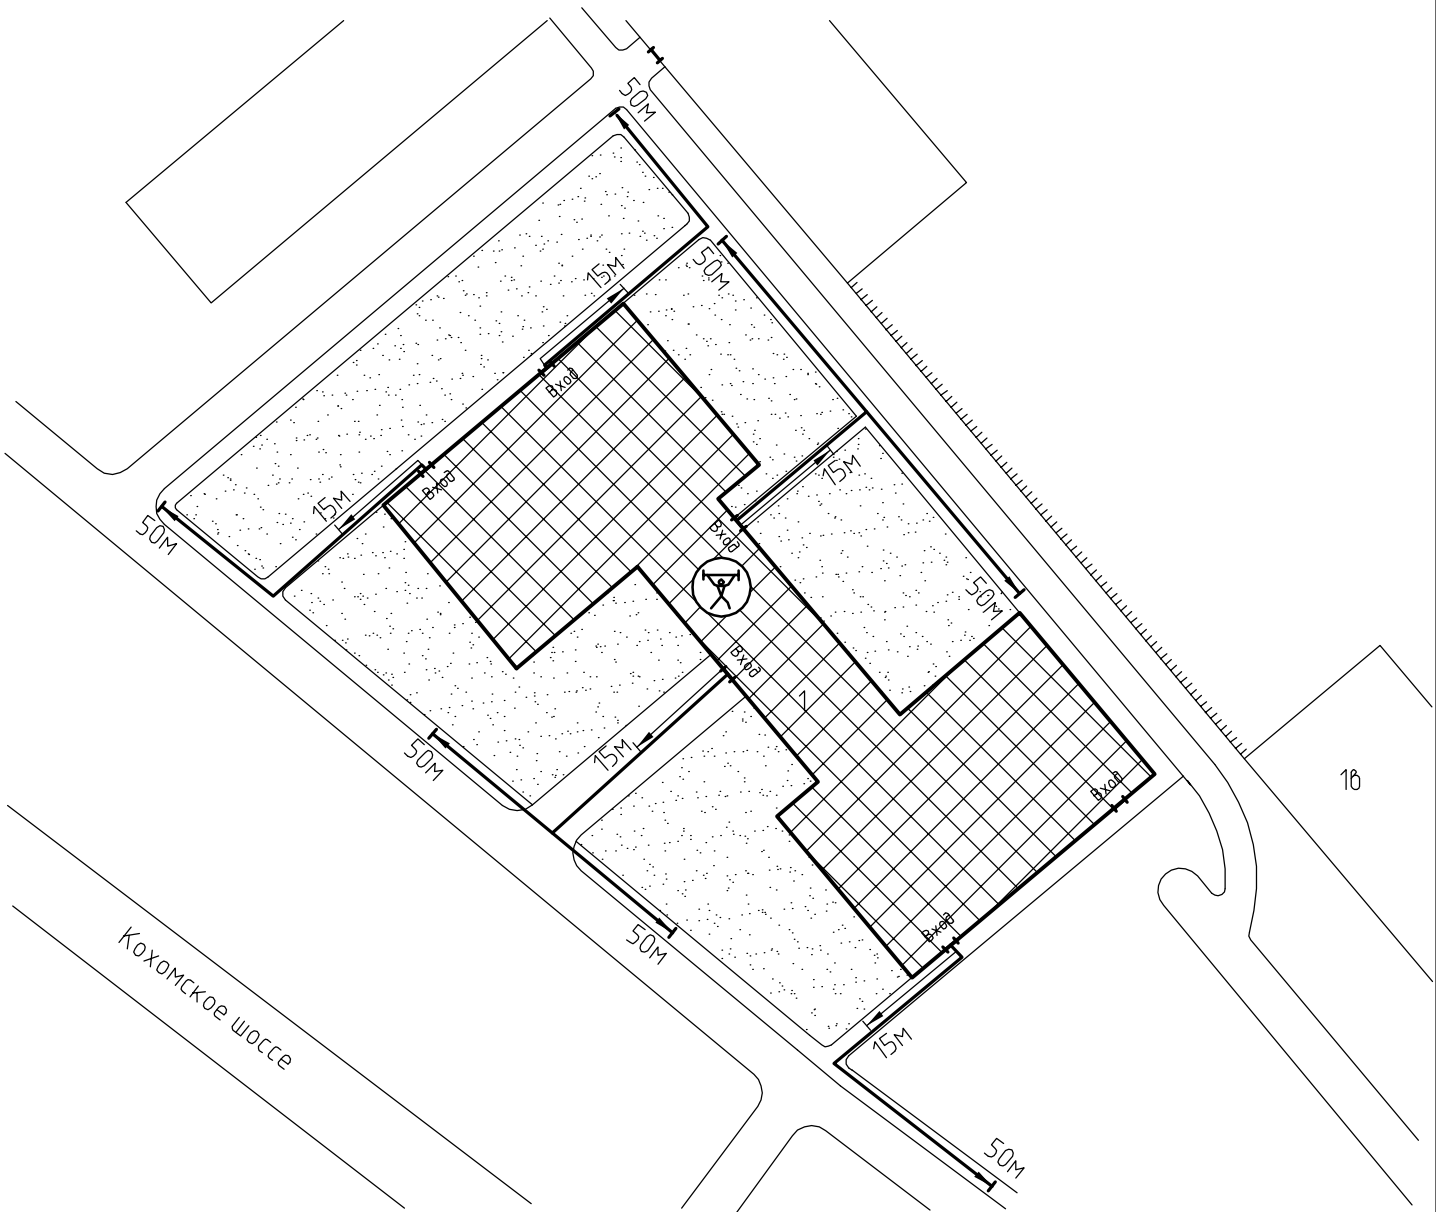
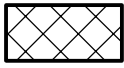
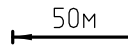

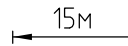

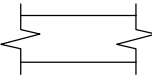

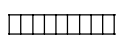

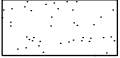
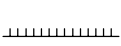
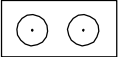
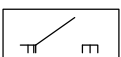


Схема прилегающей территории Фитнес клуба
 Спорт-Престиж, ФОК, ДСК
 по адресу: г. Иваново, Кохомское шоссе, д.1. М 1:1000



Условные обозначения:

- | | | | |
|-------------------------------------------------------------------------------------|-----------------------------------------------------------|--------------------------------------------------------------------------------------|---------------------|
|  | Организации и объекты от которых определяется расстояние. |  | Расстояние 50м. |
|  | Объект торговли. |  | Расстояние 15м. |
|  | Объект общественного питания. |  | Дороги, тротуары. |
|  | Объект спорта. |  | Пешеходный переход. |
|  | Окружающая застройка. |  | Газон. |
|  | Ограждение прилегающей территории. |  | Деревья. |
|  | Ворота. | | |

ООО "АКБ СТАЛЬ" _____ 2013

Составил: _____

Инв. № подл. Подп. и дата. Взам. инв. №