



Схема прилегающей территории Обособленного отдела  
 военного комиссариата Ивановской области по Фрунзенскому  
 и Ленинскому району по адресу: г. Иваново ул. Арсения, д.35а.

М 1:1000

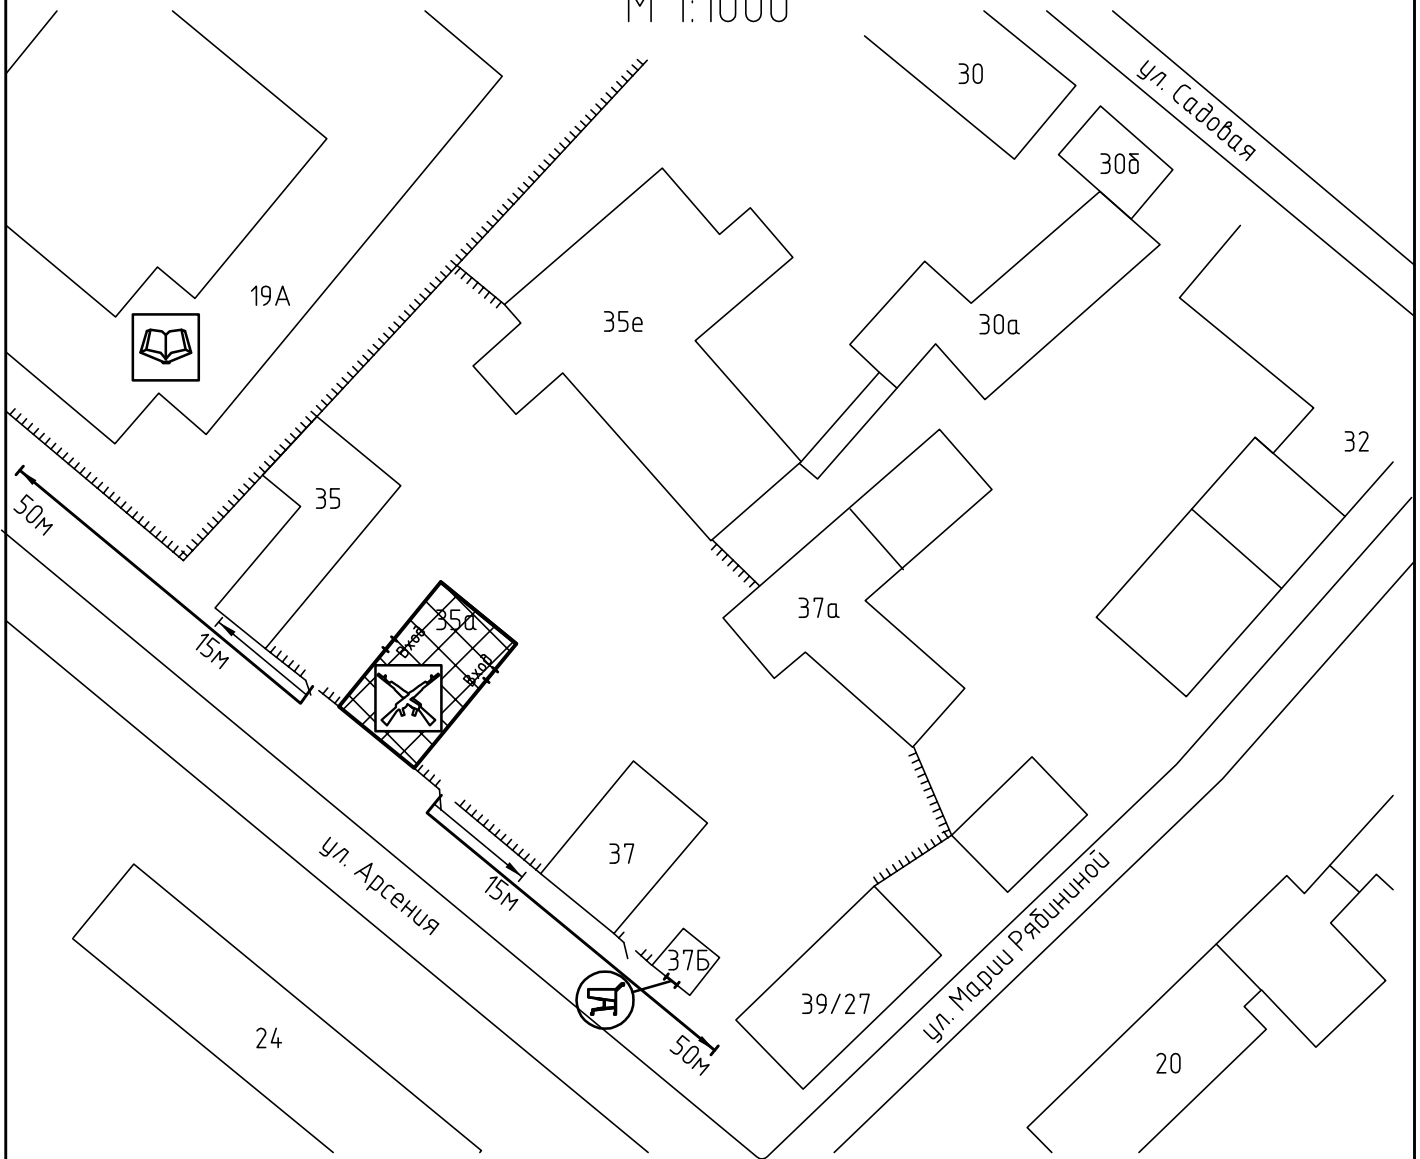

Условные обозначения:

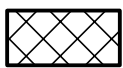

Организации и объекты от которых  
 определяется расстояние.



Объект торговли.




Объект общественного  
 питания.




Детские и образовательные  
 учреждения.




Окружающая застройка.

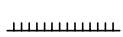


Ограждение прилегающей  
 территории.

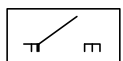


Ворота.

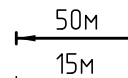


Расстояние 50м.

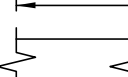


Расстояние 15м.

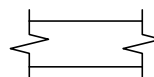


Дороги, тротуары.

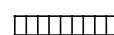

Пешеходный переход.

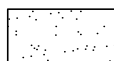

Газон.

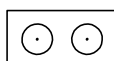

Деревья.