


Схема прилегающей территории дошкольного центра «Чудо-Чудо»
 по адресу: г. Иваново пр. Ленина, д. 114. М 1:1000

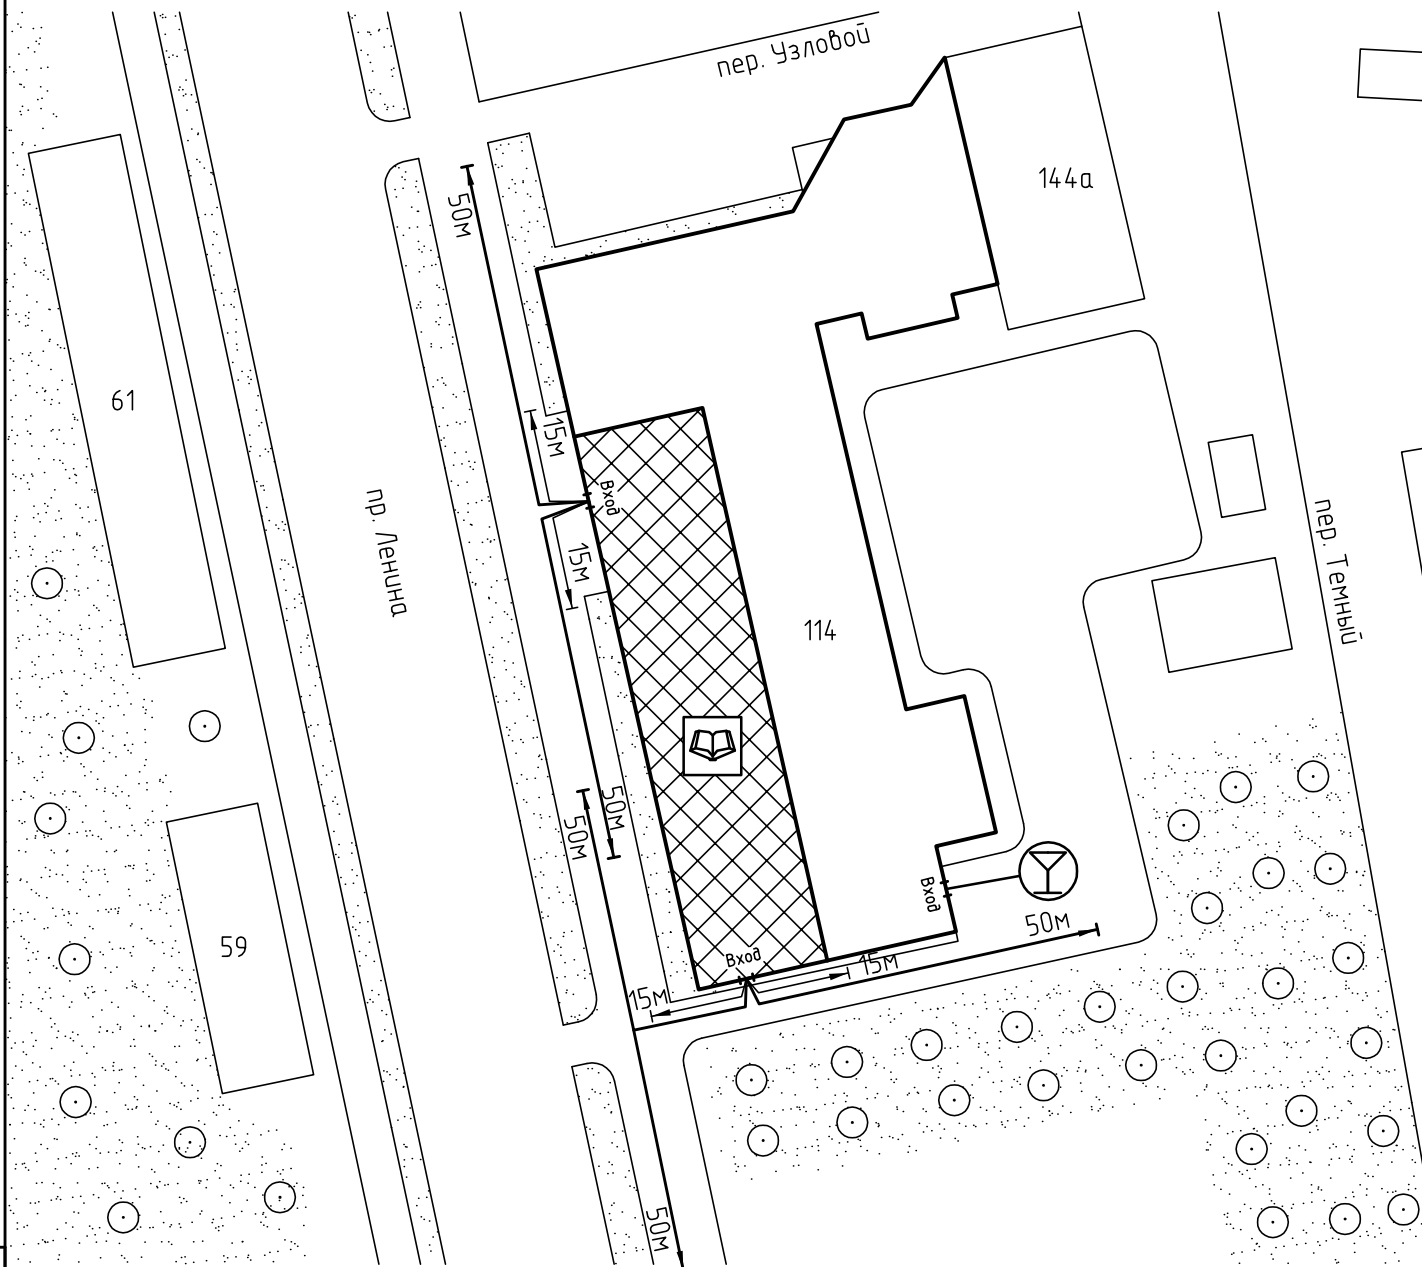

Условные обозначения:



Организации и объекты от которых
определяется расстояние.



Объект торговли.




Объект общественного
питания.




Детские и образовательные
учреждения.




Окружающая застройка.

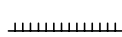


Ограждение прилегающей
территории.

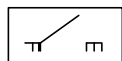


Ворота.

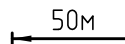


Расстояние 50м.

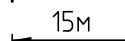


Расстояние 15м.

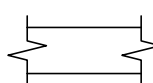


Дороги, тротуары.

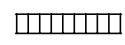

Пешеходный переход.

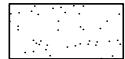

Газон.

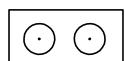

Деревья.

Взам. инв. №

Подп. и дата

Инв. № подл