



Схема прилегающей территории
 Областного противотуберкулезного диспансера им. М.Б. Стоюнина
 по адресу: г. Иваново ул. 3 июня, д. 2. М 1:1000

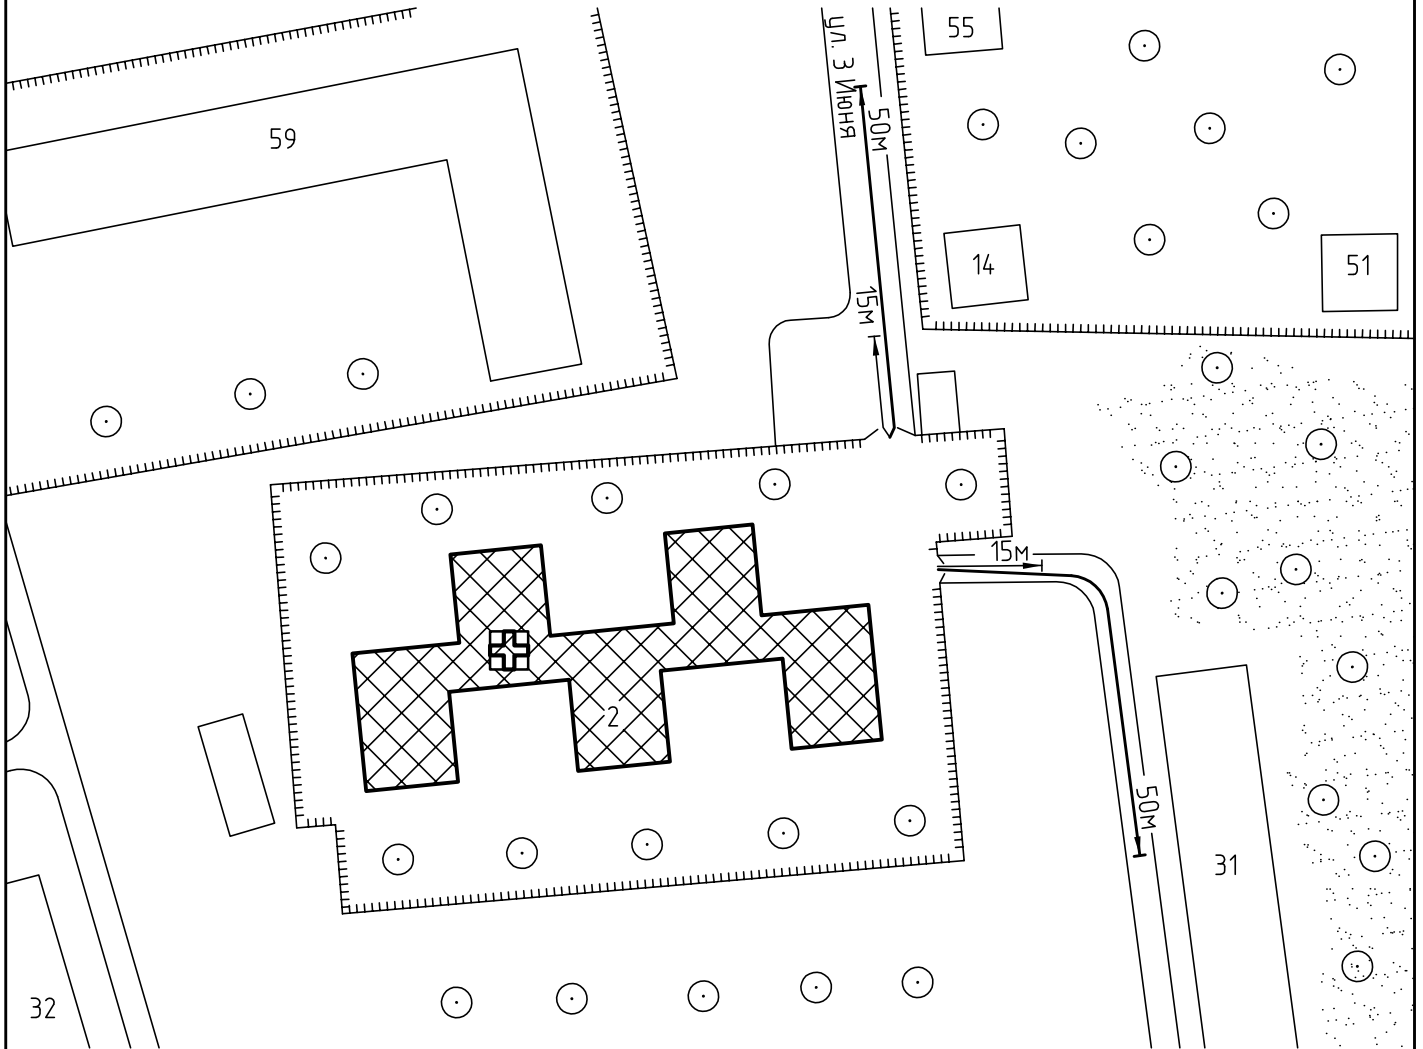

Условные обозначения:

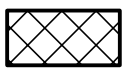

Организации и объекты от которых
 определяется расстояние.



Объект торговли.



Объект общественного
 питания.




Объект здравоохранения.




Окружающая застройка.



Ограждение прилегающей
 территории.

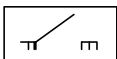

Ворота.

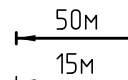


Расстояние 50м.


Расстояние 15м.




Дороги, тротуары.

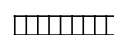

Пешеходный переход.

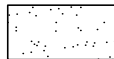

Газон.

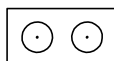

Деревья.

ООО "АКБ СТАЛЬ" _____ 2013

Составил: _____

Взам. инв. №

Подп. и дата

Инв. № подл