



Схема прилегающей территории МБОУ СОШ №61
 по адресу: г. Иваново, 30-й Микрорайон, д.17. М 1:2000

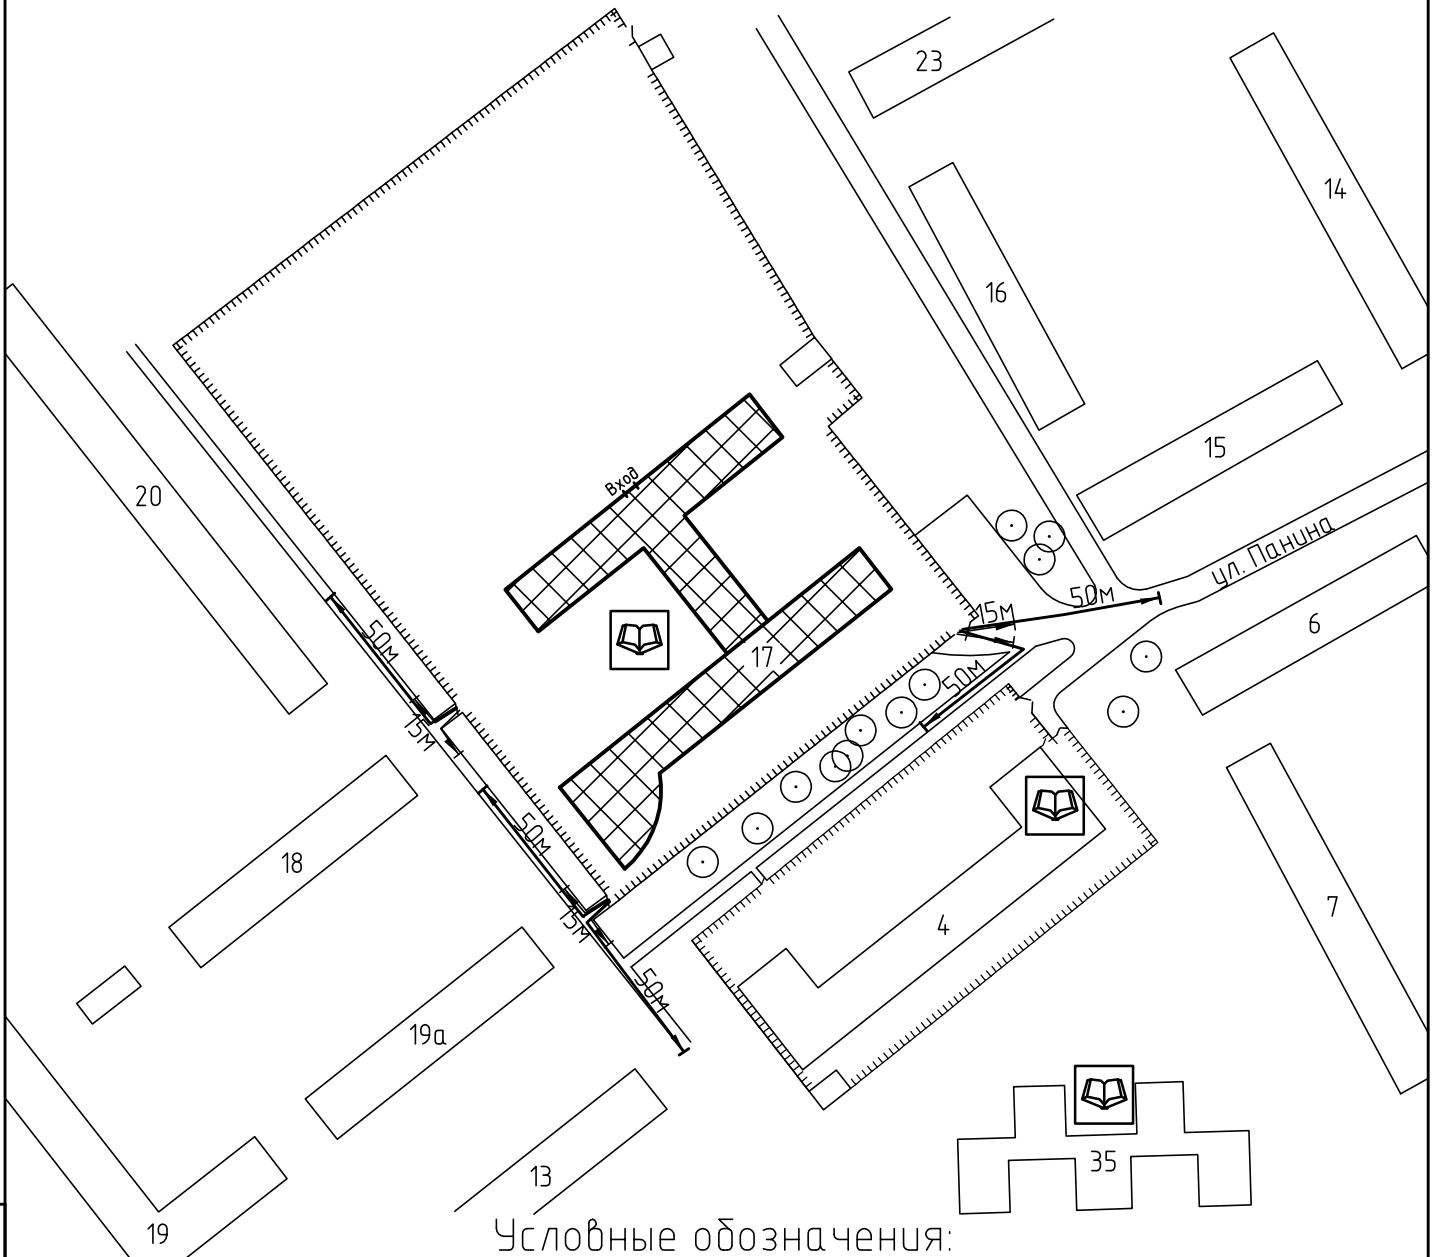

Условные обозначения:

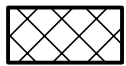

Организации и объекты от которых
 определяется расстояние.



Объект торговли.




Объект общественного
 питания.



Детские и образовательные
 учреждения.




Объект здравоохранения.

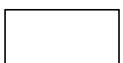

Окружающая застройка.




Ограждение прилегающей
 территории.

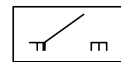


Ворота.



Расстояние 50м.

 


Расстояние 15м.

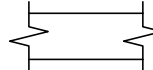


Дороги, тротуары.



Пешеходный переход.

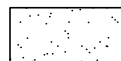

Газон.

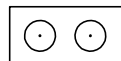

Деревья.