


Схема прилегающей территории  
андрологического кабинета доктора Романова по  
адресу: г. Иваново, ул. Куликова, д.5. М 1:1000.

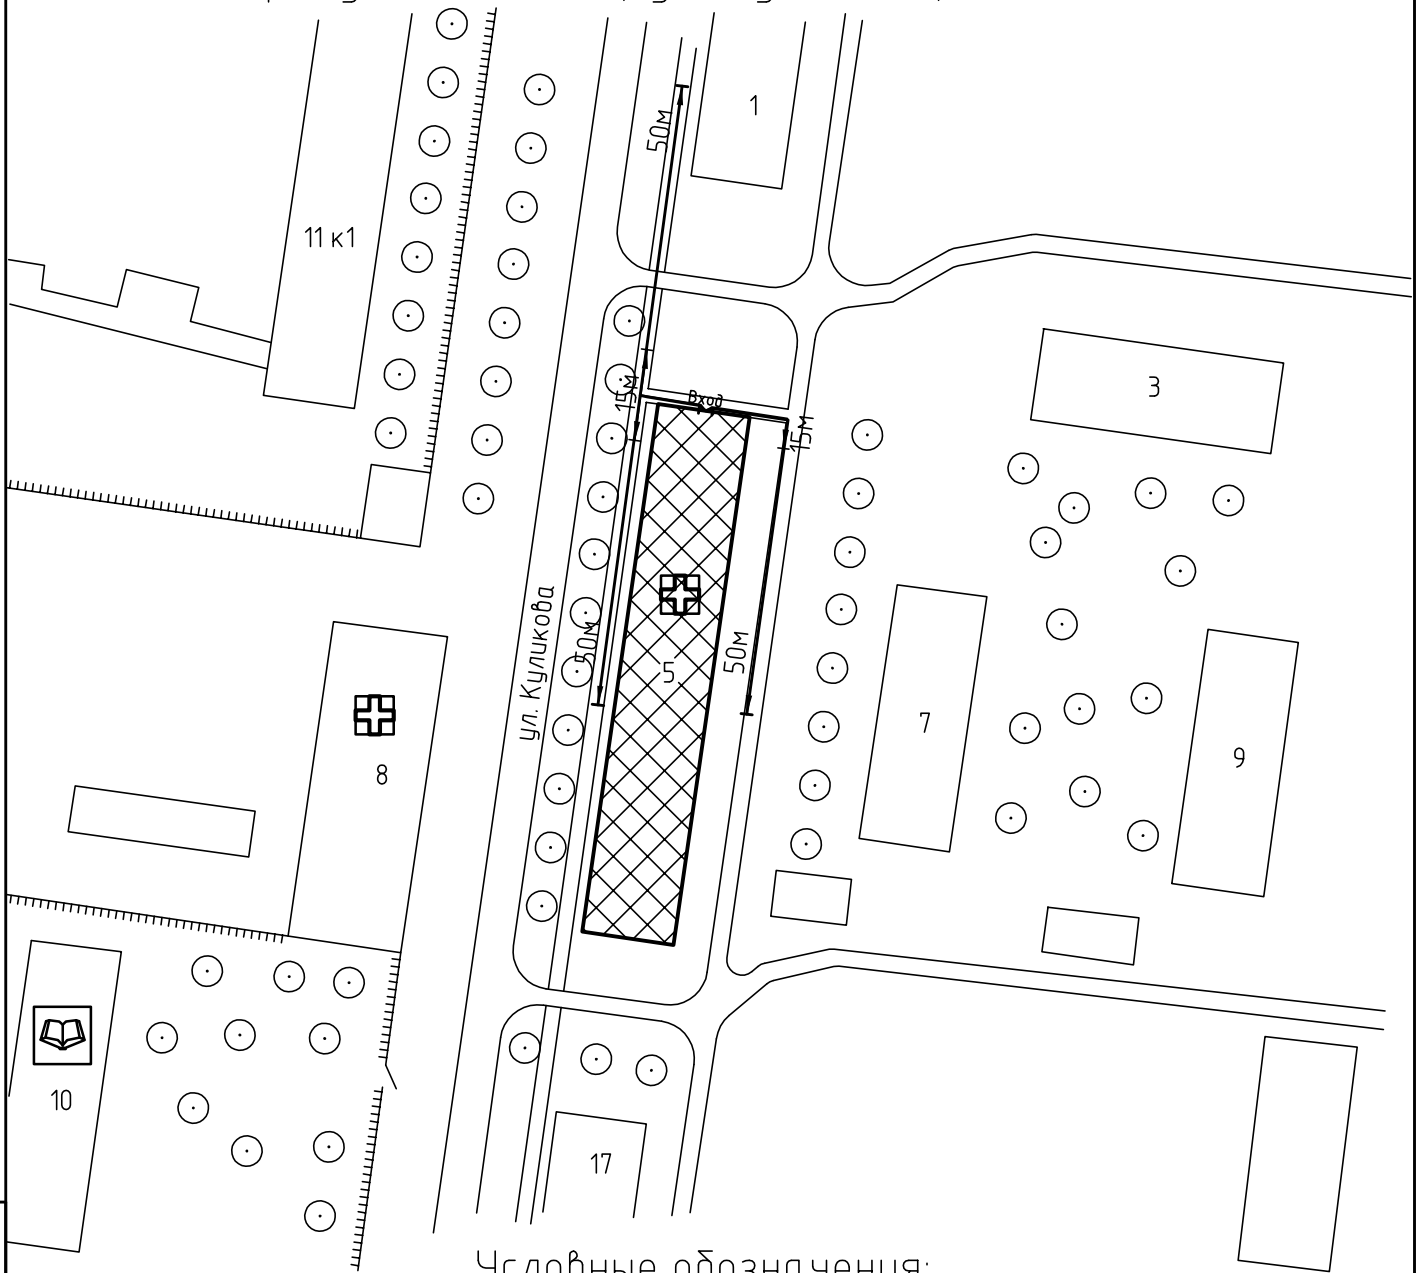

Условные обозначения:



Организации и объекты от которых  
определяется расстояние.




Объект здравоохранения.




Детские и образовательные  
учреждения.




Окружающая застройка.

 

Ограждение прилегающей  
территории.

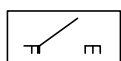


Ворота.

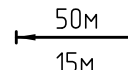

Расстояние 50м.


Расстояние 15м.

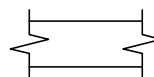


Дороги, тротуары.



Пешеходный переход.

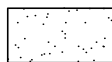

Газон.

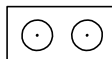

Деревья.

ООО "АКБ СТАЛЬ" \_\_\_\_\_ 2014

Составил: \_\_\_\_\_

Взам. инв. №

Подп. и дата

Инв. № подл