




 

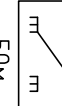
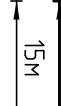





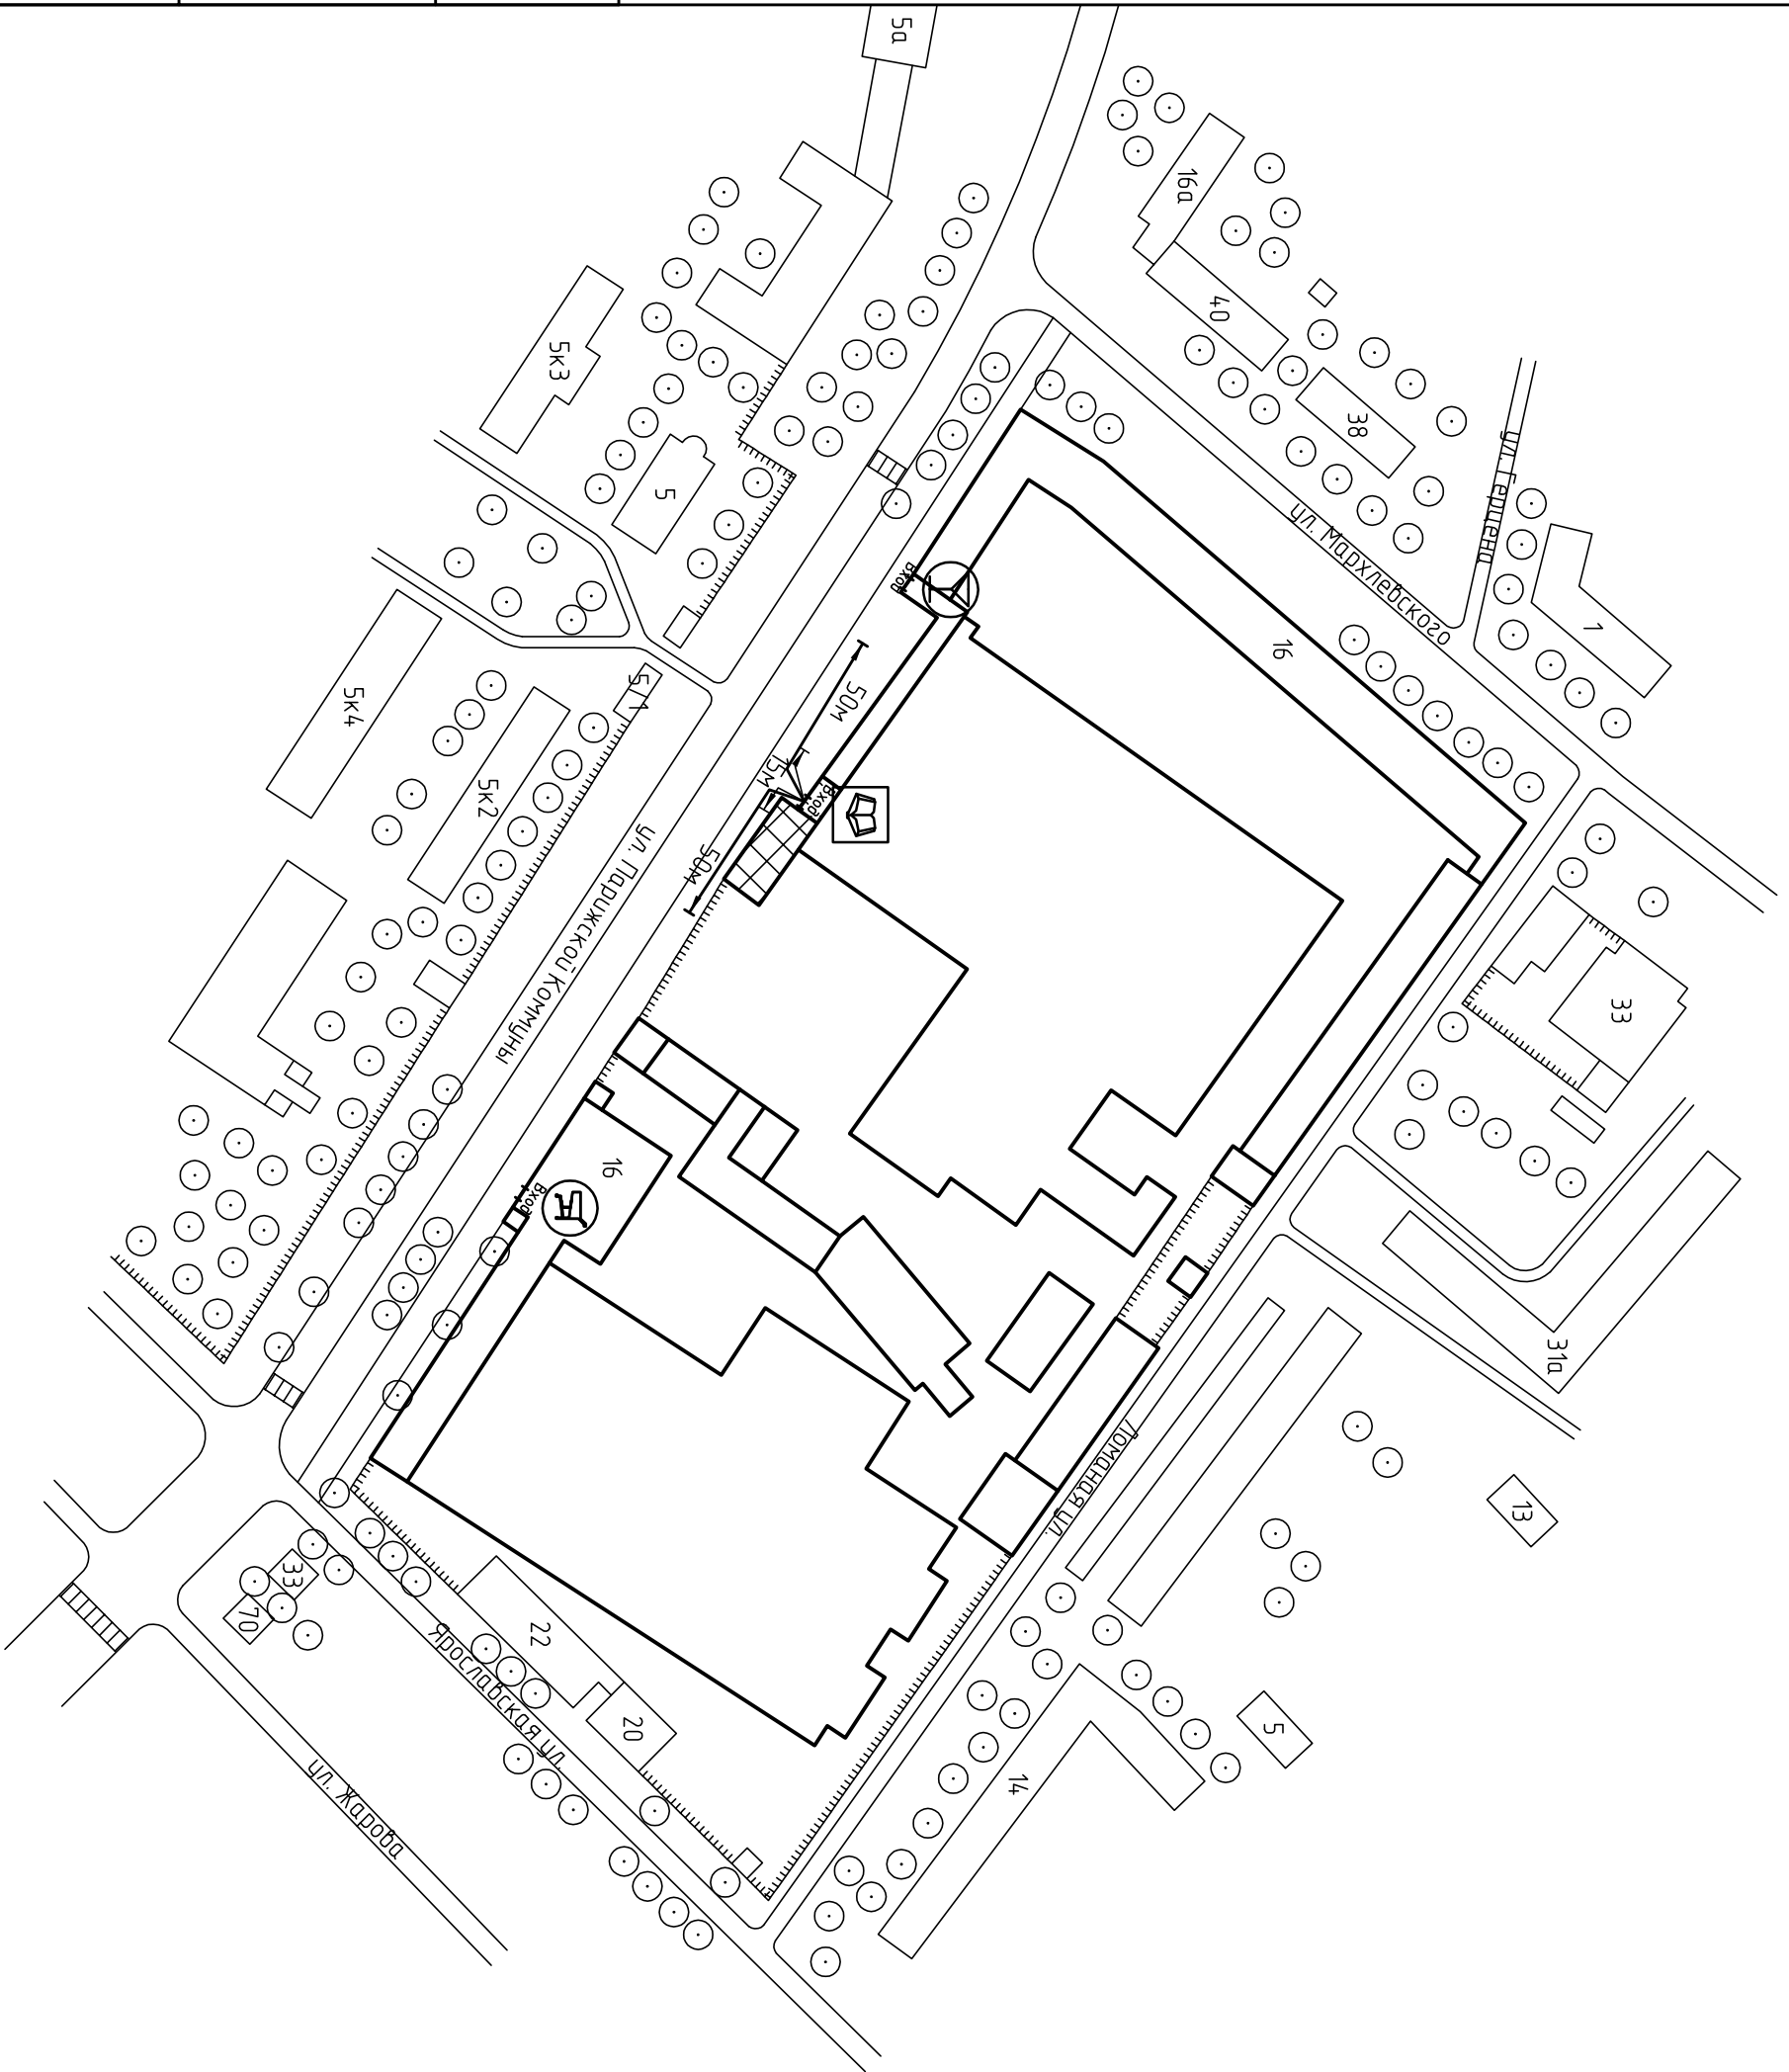


Схема прилегающей территории ЧОУ "Образовательный центр ГЛОБУС"
 по адресу: г.Иваново, ул.Парижской Коммуны, д.16, лист.Д. М 1:2000

Приложение № _____
 к постановлению Администрации города Иваново
 от _____ № _____

Условные обозначения:

	Организации и объекты от которых определяется расстояние.
	Объект торговли
	Объект общественного питания.
	Детские и образовательные учреждения.
	Объект здравоохранения.
	Окружающая застройка.
	Ограждение прилегающей территории.
	Ворота.
	Расстояние 50м. Расстояние 15м.
	Дорогу, тротуары.
	Пешеходный переход.
	Газон.
	Деревья групповой посадки.
	Объект спорта.



Инв. № подл	Подп. и дата	Взам. инв. №

ООО "АКБ СТАЛЬ" _____ 2014
 Составил: _____