




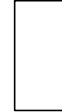

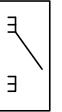
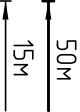


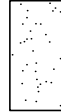
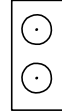

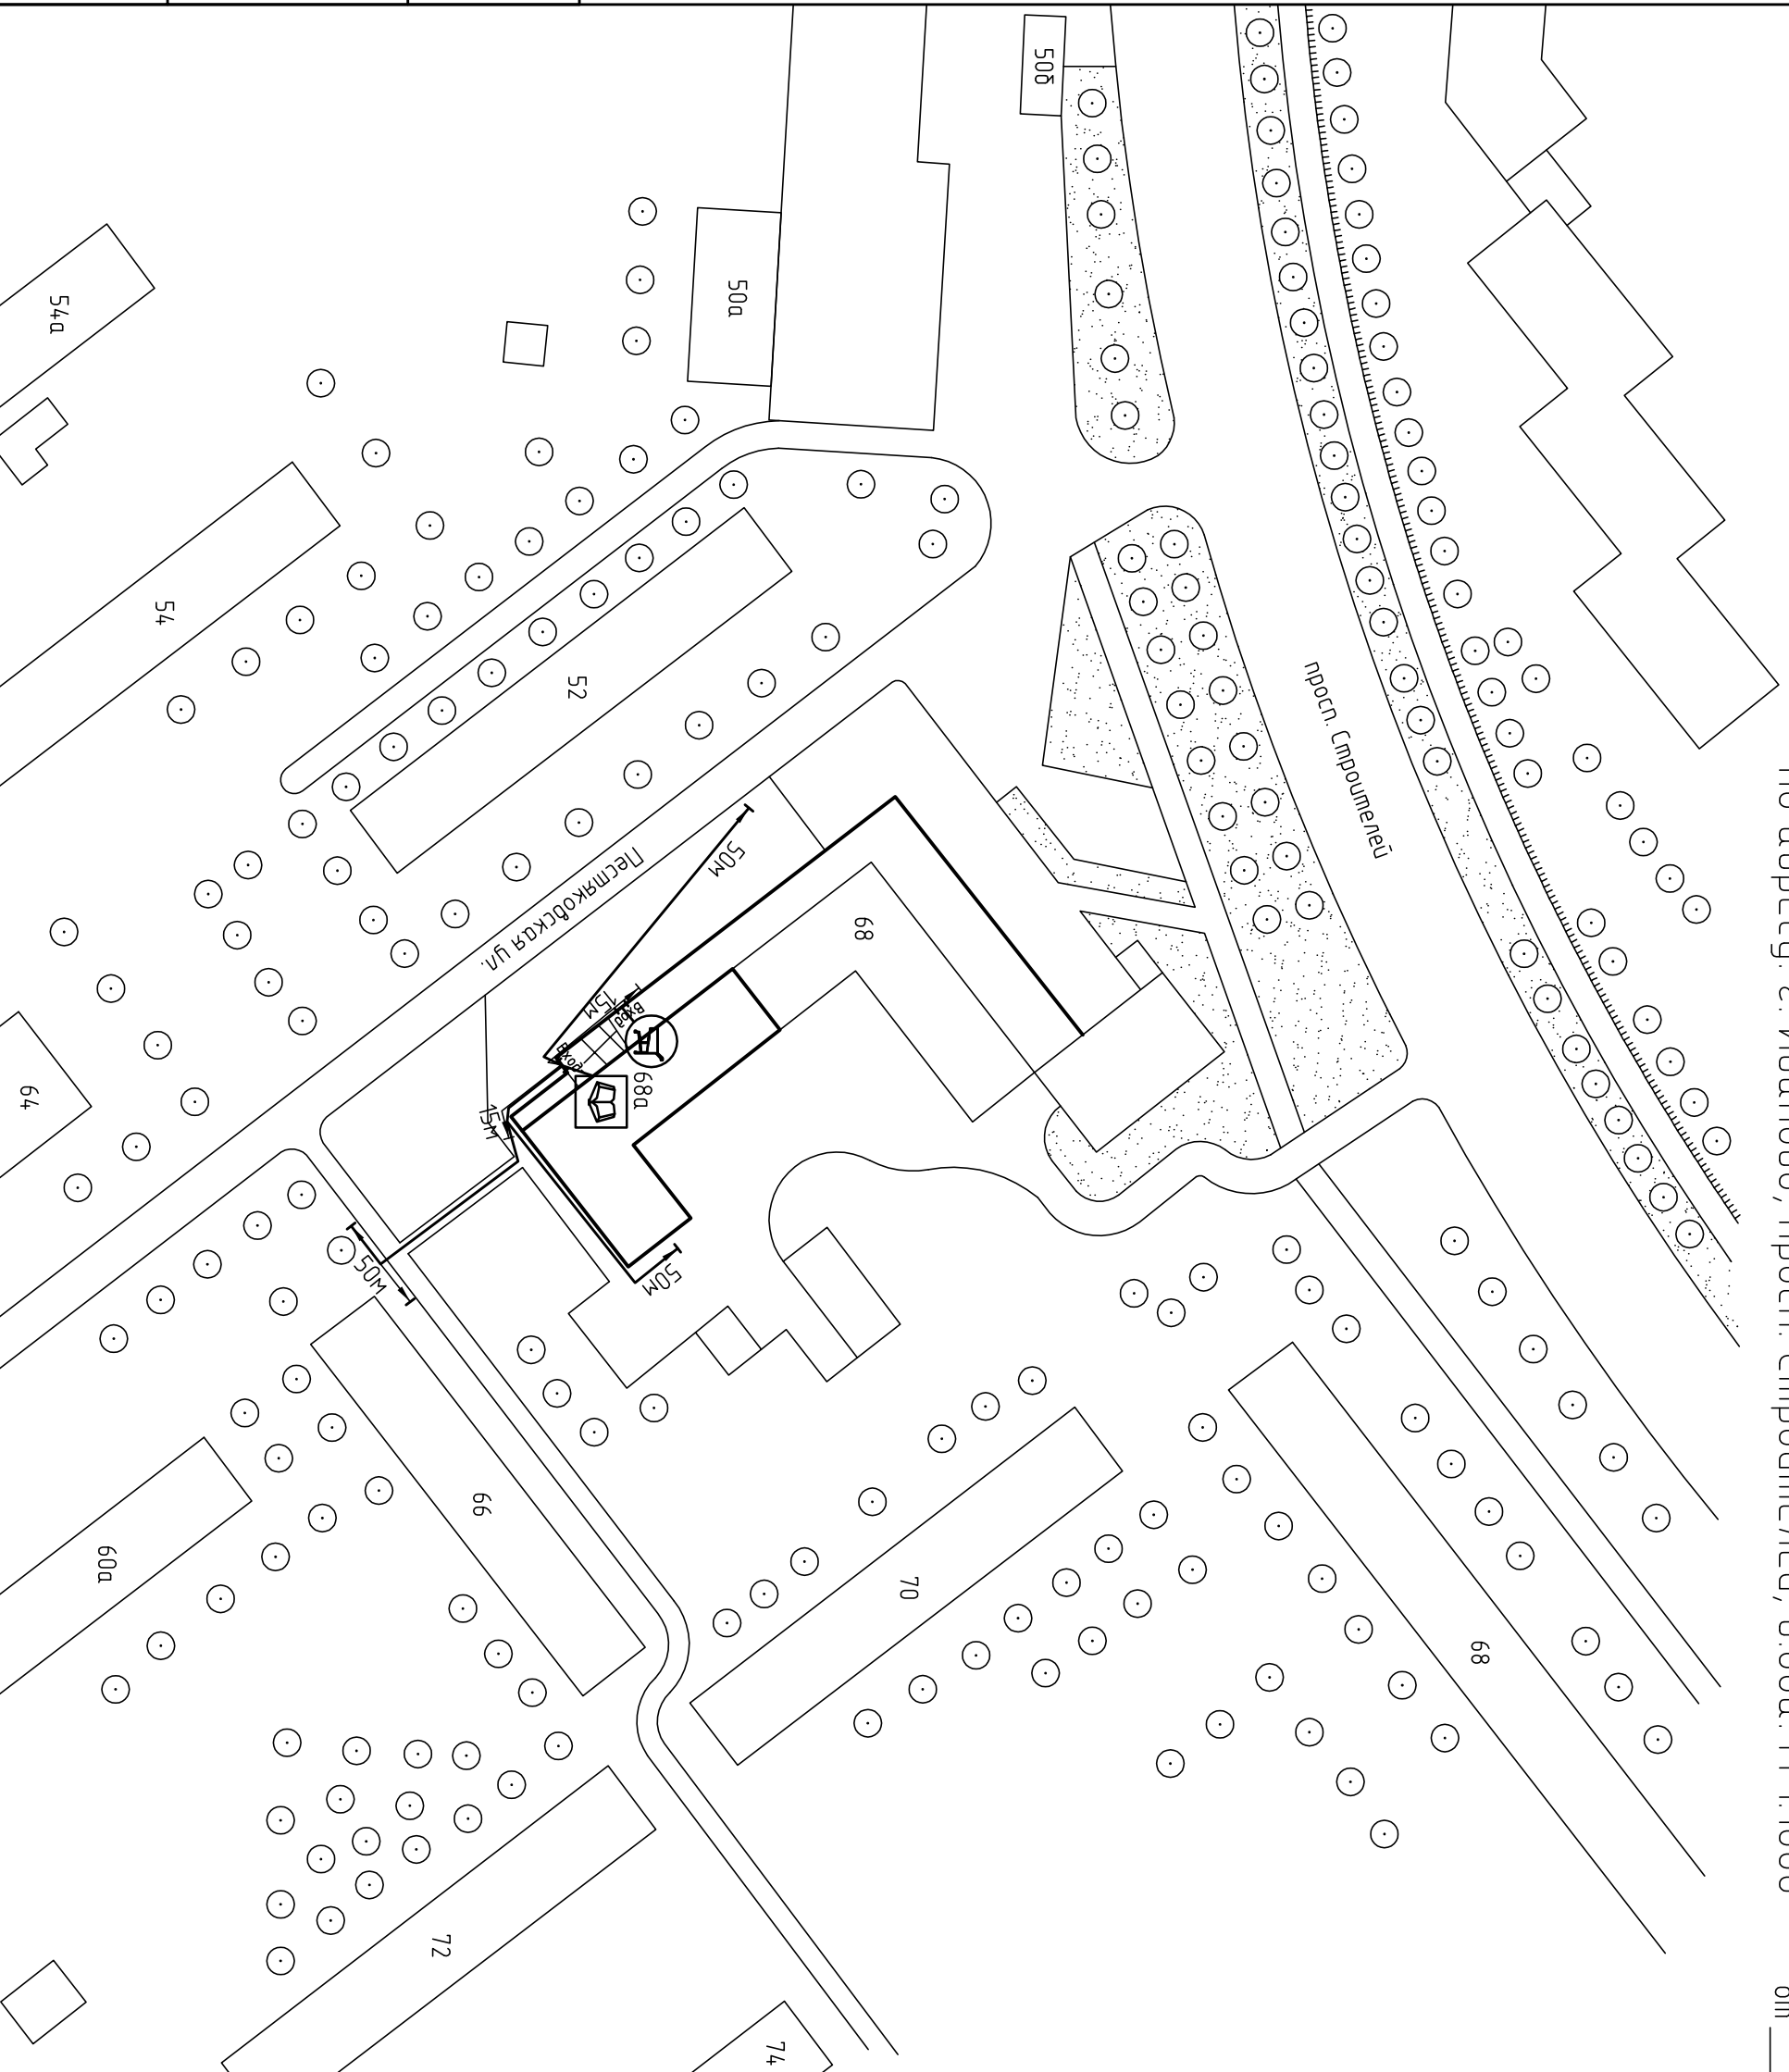


Схема прилегающей территории ООО "Песнектива"
по адресу: г. Иваново, просп. Строителей, д.68а. М 1:1000

Приложение № _____
к постановлению Администрации города Иваново
от _____ № _____

Условные обозначения:

	Организации и объекты от которых определяется расстояние.
	Объект морозовли
	Объект общественного питания.
	Детские и образовательные учреждения.
	Объект здравоохранения.
	Окружающая застройка.
	Ограждение прилегающей территории.
	Ворота.
	Расстояние 50м. Расстояние 15м.
	Дорогу, тротуары.
	Пешеходный переход.
	Газон.
	Деревья групповой посадки.
	Объект спорта.



Инв. № подл	Подп. и дата	Взам. инв. №

ООО "АКБ СТАЛЬ" _____ 2014
Составил: _____