



Схема прилегающей  
территории Ивановского энергетического колледжа  
по адресу: г. Иваново, ул.Ермака, д.41  
М 1:1000

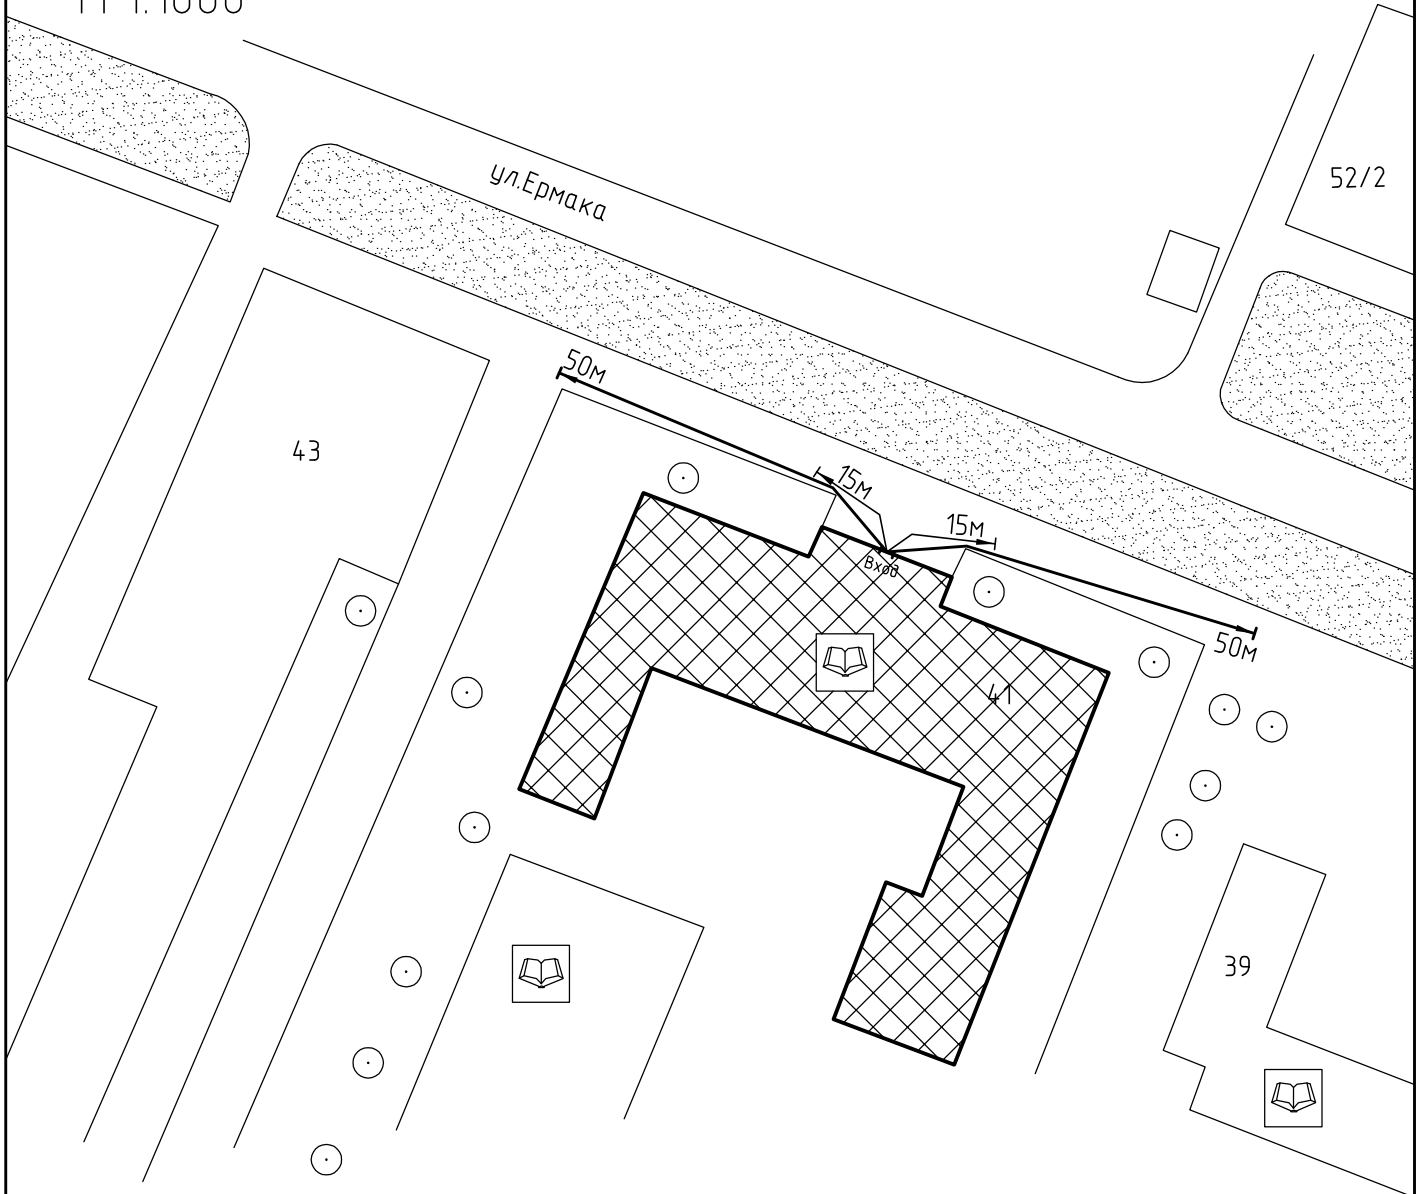

Условные обозначения:

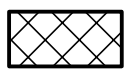

Организации и объекты от которых  
определяется расстояние.



Объект торговли.



Объект общественного  
питания.




Детские и образовательные  
учреждения.



Окружающая застройка.




Ограждение прилегающей  
территории.

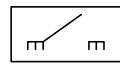


Ворота.




Расстояние 50м.

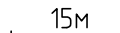


Расстояние 15м.

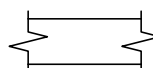


Дороги, тротуары.

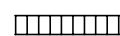

Пешеходный переход.

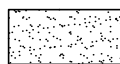

Газон.

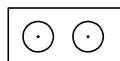

Деревья групповой посадки.

ООО "АКБ СТАЛЬ" \_\_\_\_\_ 2013

Составил: \_\_\_\_\_

Инв. № подл

Подп. и дата

Взам. инв. №