


Схема прилегающей территории  
муниципального дошкольного образовательного учреждения  
Детский сад №16  
по адресу: г. Иваново ул.Полка Нормандия-Неман  
д.73А, М 1:1000.

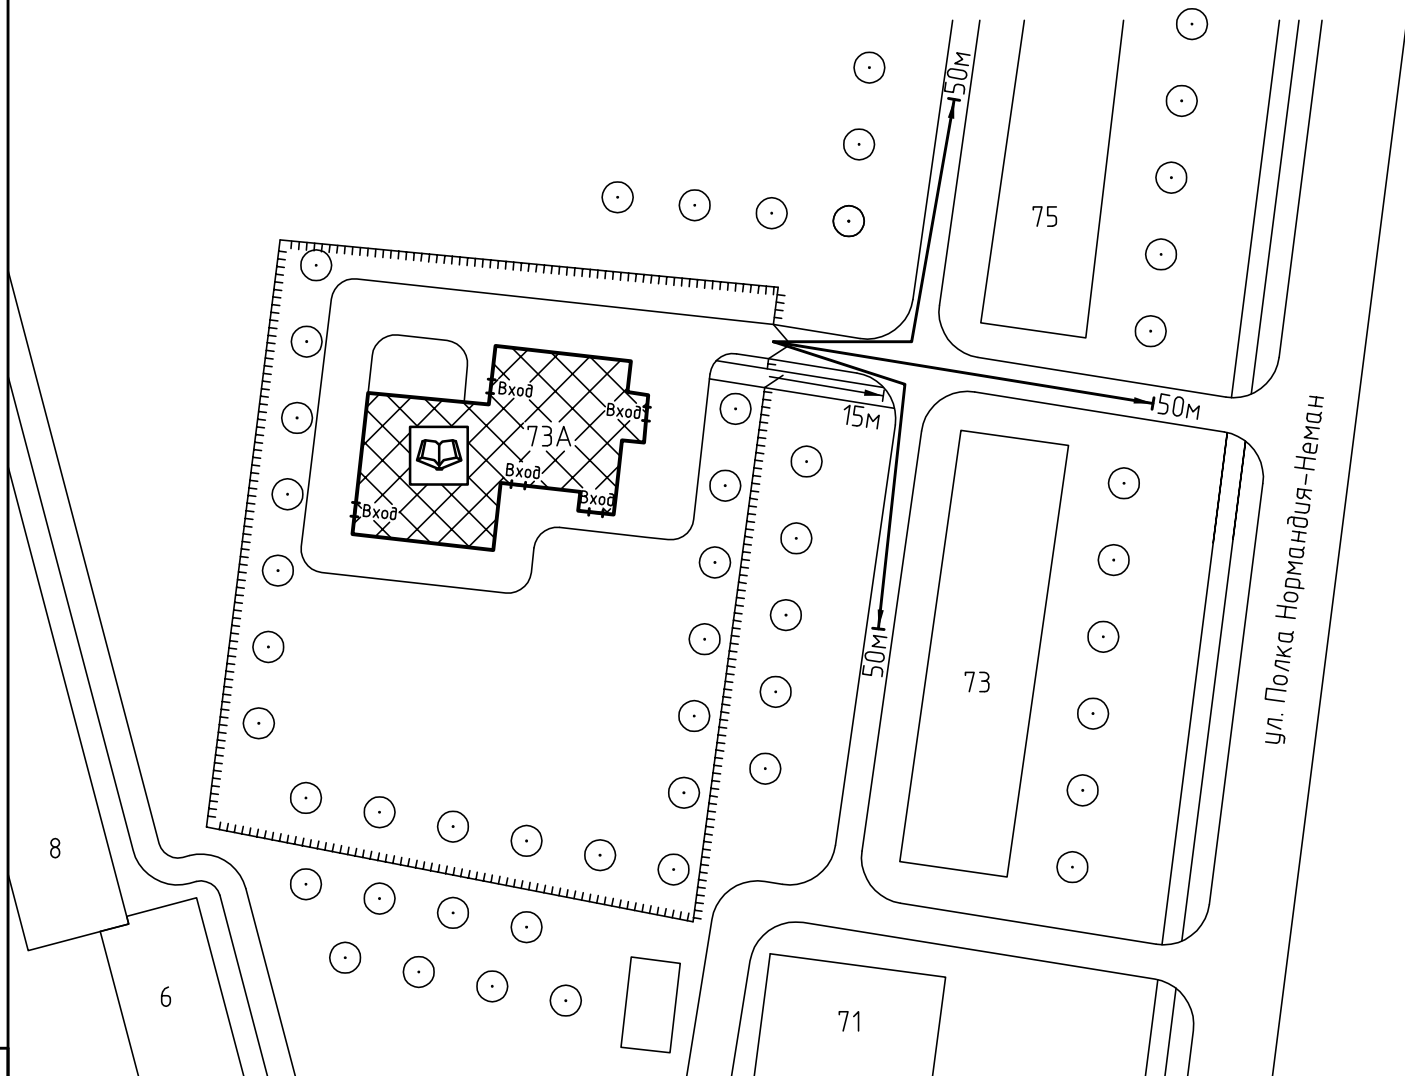

Условные обозначения:



Организации и объекты от которых определяется расстояние.



Объект торговли.




Объект общественного питания.



Детские и образовательные учреждения.




Окружающая застройка.

 


Ограждение прилегающей территории.




Ворота.

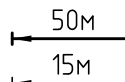


Расстояние 50м.

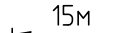

Расстояние 15м.

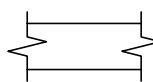


Дороги, тротуары.

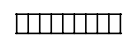

Пешеходный переход.



Газон.

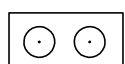

Деревья.