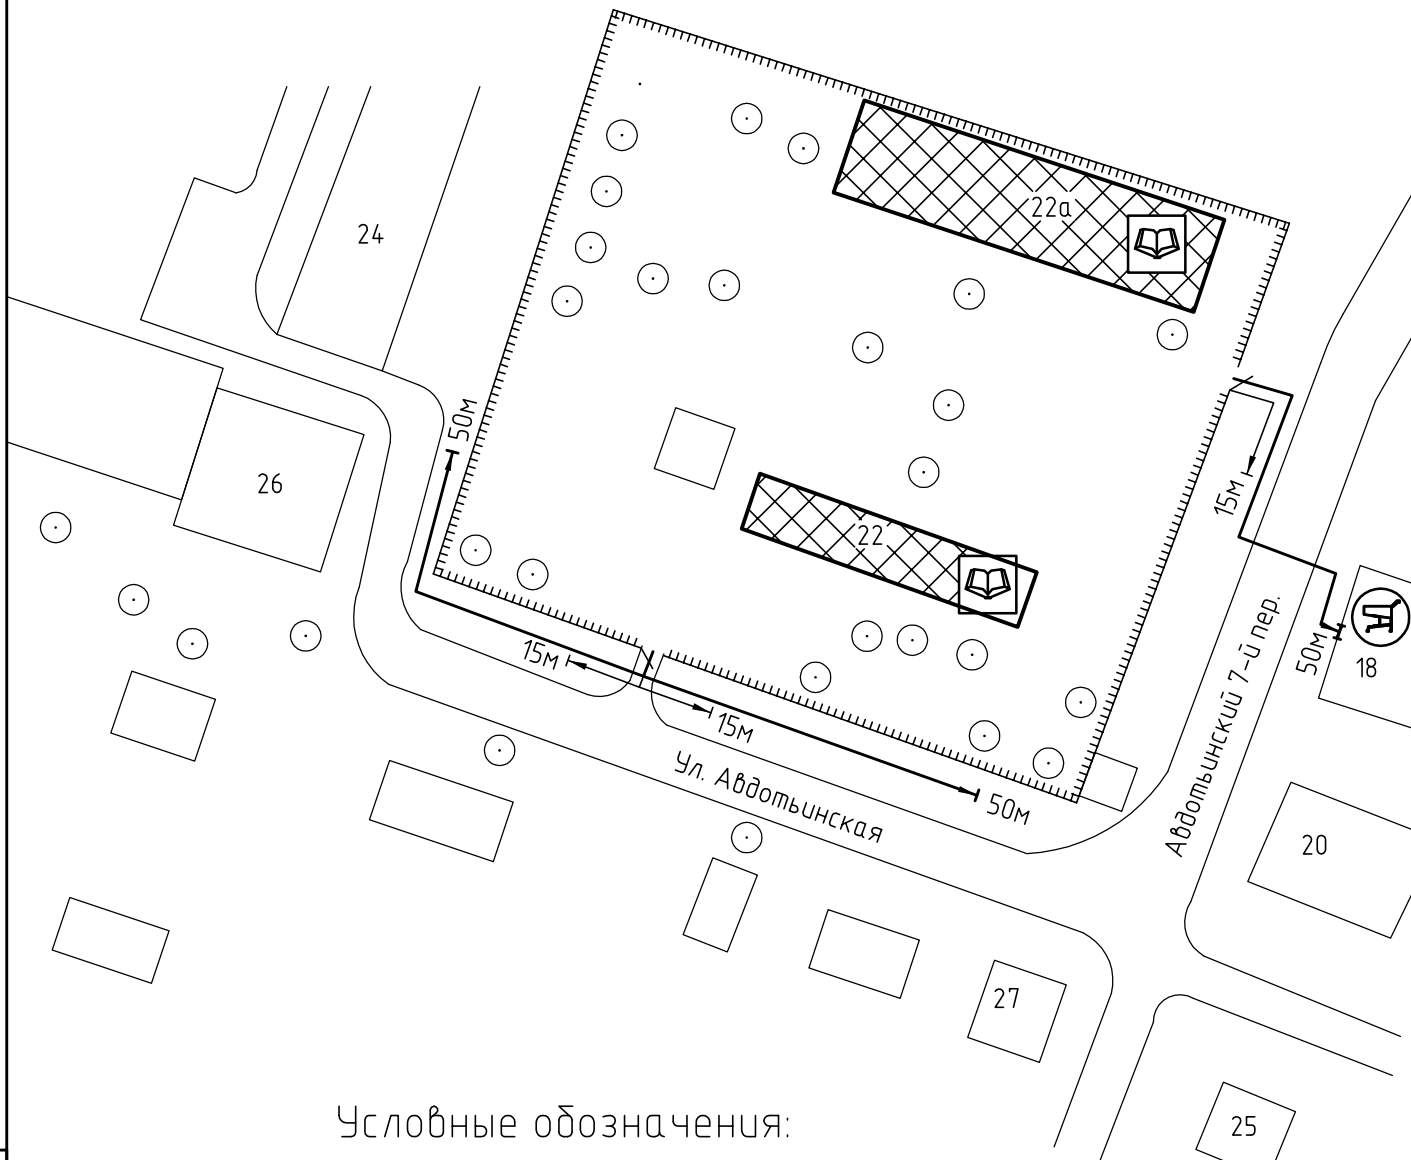

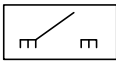

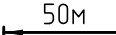



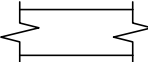

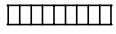
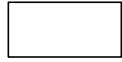

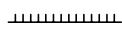
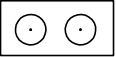


Схема прилегающей территории  
муниципального бюджетного дошкольного  
образовательного учреждения "Детский сад №4"  
по адресу: г. Иваново, ул. Авдотьянская д.22, М 1:1000



Условные обозначения:

	Организации и объекты от которых определяется расстояние		Ворота
	Объект торговли		Расстояние 50м
	Объект общественного питания		Расстояние 15м
	Детские и образовательные учреждения		Дороги, тротуары
	Объект здравоохранения		Пешеходный переход
	Окружающая застройка		Газон
	Ограждение прилегающей территории		Дереья групповой посадки.

Инв. № подл. \_\_\_\_\_  
Подп. и дата. \_\_\_\_\_  
Взам. инв. № \_\_\_\_\_