



Схема прилегающей территории  
Стоматологического кабинета "Вита Дент"  
по адресу: г. Иваново ул. Свободы, д. 36/1. М 1:1000

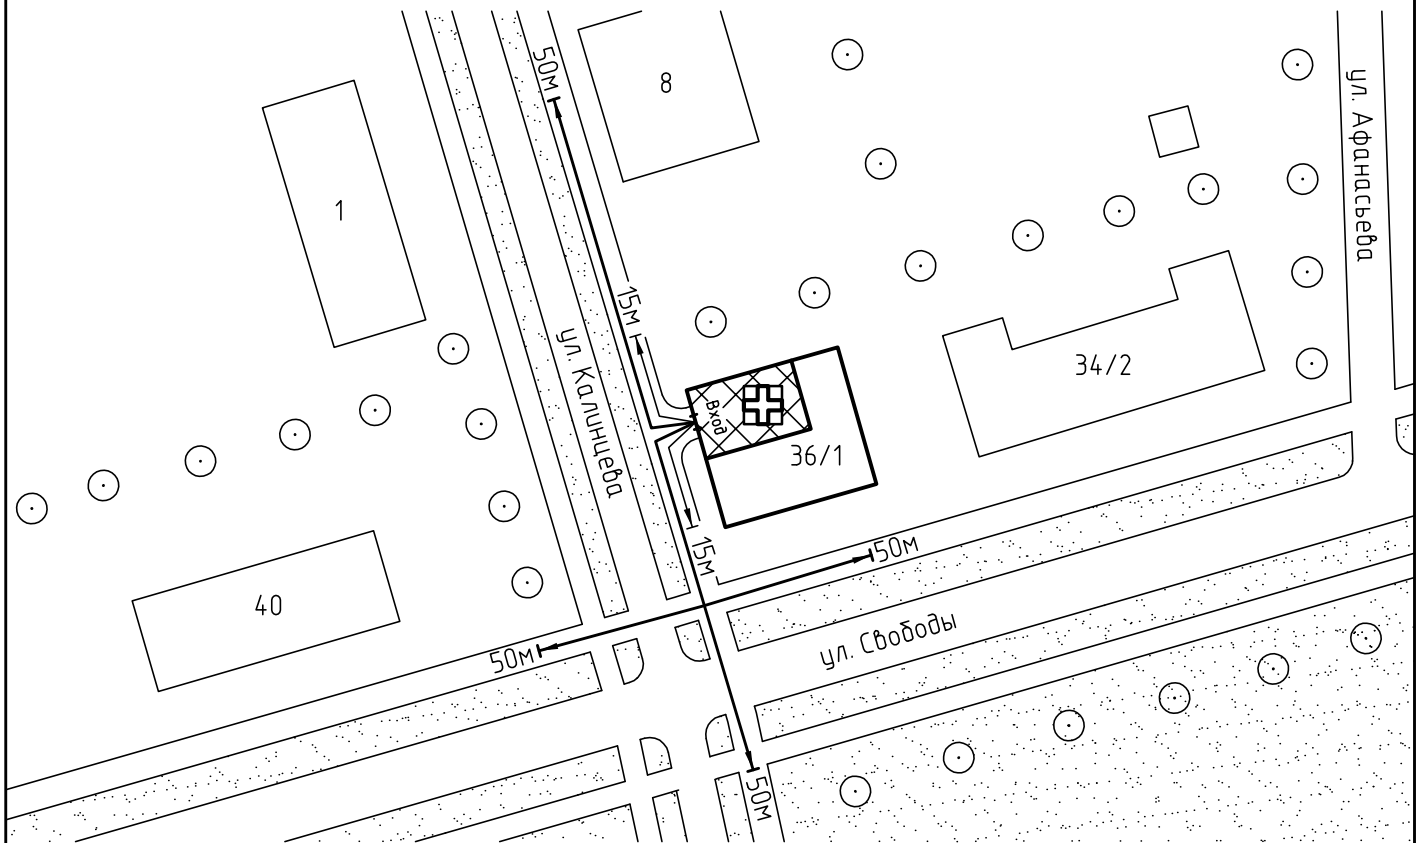

Условные обозначения:

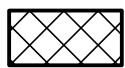

Организации и объекты от которых определяется расстояние.



Объект торговли.




Объект общественного питания.




Объект здравоохранения.



Окружающая застройка.

 


Ограждение прилегающей территории.

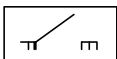


Ворота.

50м

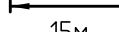


Расстояние 50м.

15м

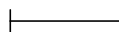


Расстояние 15м.

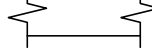


Дороги, тротуары.



Пешеходный переход.

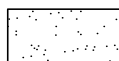

Газон.

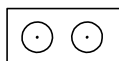

Деревья.

ООО "АКБ СТАЛЬ" \_\_\_\_\_ 2013

Составил: \_\_\_\_\_

Инв. № подл

Взам. инв. №

Подп. и дата